

<b>COMUNE DI SILVI</b> Provincia di Teramo			
committente		<b>REALSTABLE S.p.A.</b> Piazza Pierangeli n.1 - 65100 Pescara	
		<b>CLUB DEL SOLE S.R.L.</b> via Biondini, 27- 47121 Forlì ( FC)	
progetto		PIANO DI LOTTIZZAZIONE "I GIARDINI DELL' ADRIATICO" ai sensi dell'Art.23 della L.R. 18/83 in attuazione degli Art. 57 e 52 delle N.T.A. del vigente P.R.G. LOCALITA' SILVI MARINA - ZONA PIOMBA	
elaborato		STATO DI PROGETTO PLANIMETRIA DI DETTAGLIO E SCHEMI TIPOLOGICI DEGLI EDIFICI Piazza Lungomare	
		tavola n. <b>10/A<sub>2</sub></b>	
		scala 1:200	
 il progettista <b>Ing. Domenico Merlino</b>		 il consulente architettonico Area residenziale <b>Arch. Donato D'Ercole</b>	
www.merlinoprogetti.it E-Mail: info@merlinoprogetti.it Via Padre Ugo Frasca - 66100 Chieti Scalo (CH) - Tel e Fax 0871 552751			
www.derstudio.it E-Mail: info@derstudio.it Via Salvatore Tommasi 19 - 65126 PESCARA - Tel e Fax 085 4541391			
il progettista <b>GIORGIERISTUDIO</b> <b>Prof. Arch. Pietro Basilio Giorgieri</b> collaboratori: Arch. Francesca Nuti Arch. Arianna Becherucci, Arch. Martina Calcinaì, Arch. Ludovica Splendiani e Dott. Marco Magagnini www.giorgieristudio.it e-mail: info@giorgieristudio.it via Santa Reparata, 42 - 50129 Firenze (FI) - Tel +39 055496389			
commessa n.	livello progettuale	scala	
19.010	Definitivo	1:200 - 1:500	
settore	project manager	work manager	
ARC	DM	---	
06	Dicembre 2022	Riferimento Verbale Conferenza dei Servizi istruttoria - Prot. n. 34774 del 08.11.2021	GS
05	Aprile 2022	Riferimento Verbale Conferenza dei Servizi istruttoria - Prot. n. 34774 del 08.11.2021	GS
04	Settembre 2021	Nuovo Piano di Lottizzazione in attuazione degli Art. 57 e 52 delle N.T.A. vigenti	GS
03	Giugno 2021	Riferimento nota Prot. n.10945 del 09/04/2021	GS
02	15/02/2021	Deliberazione della Giunta Comunale n.27 del 23/03/2021	GS
REV.	DATA	DESCRIZIONE	DISEGNATORE



Planimetrica di dettaglio  
Scala 1:500

LEGENDA


- Percorso pedonale | Piazza  
Cemento architettonico \ Astallo colorato
- Percorso pedonale | Piazza  
Cemento architettonico \ Astallo colorato
- Percorso ciclabile  
Asfalto colorato \ minima 3 m
- Aree verdi
- Pavimentazione in legno di colore scuro

- Alberature di progetto
- Edifici
- Pergole

DESTINAZIONI FUNZIONALI

- COMMERCIALE (Ristoranti, Spazi Polivalenti, Market)
- RICETTIVO (Residenze turistiche al primo piano)

PIANTE TIPOLOGICHE  
Destinazione: Attività Commerciali e ricettive\_Market, Residenze turistiche\_Scala 1:200

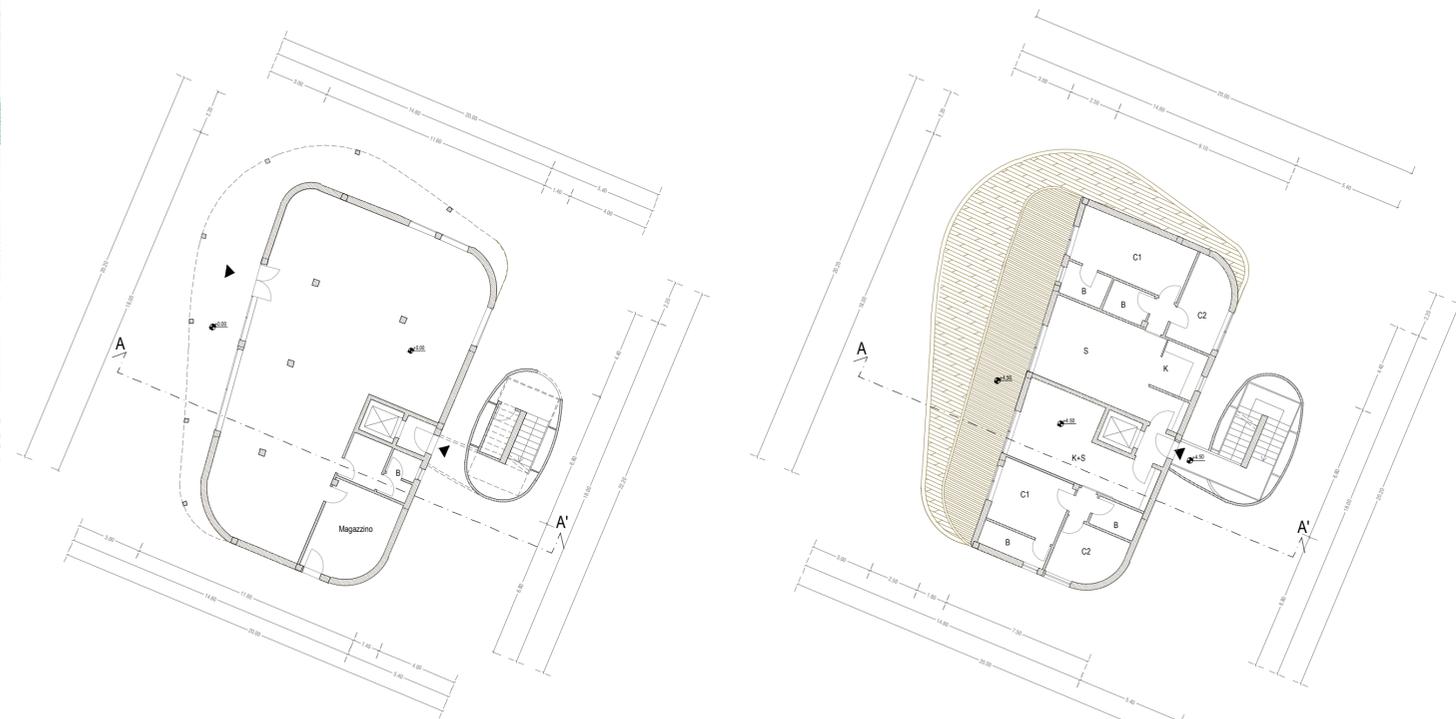


Pianta piano terra +0.00 m  
Attività commerciale: Market SL 180mq  
Scala 1:200


Pianta piano primo +4.50 m  
Attività ricettiva: Residenze turistiche SL 150 mq  
Scala 1:200



Prospetto N-E  
Scala 1:200

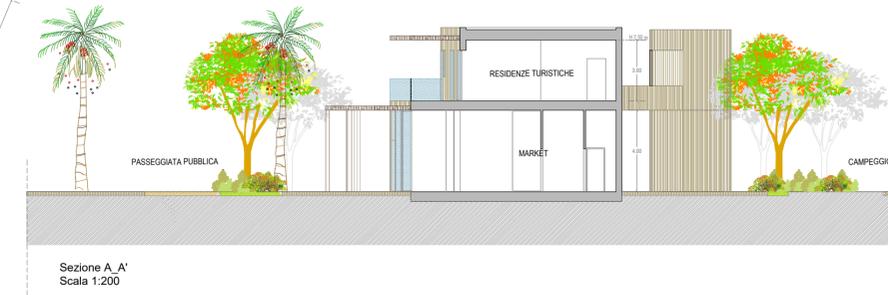

Sezione A-A'  
Scala 1:200

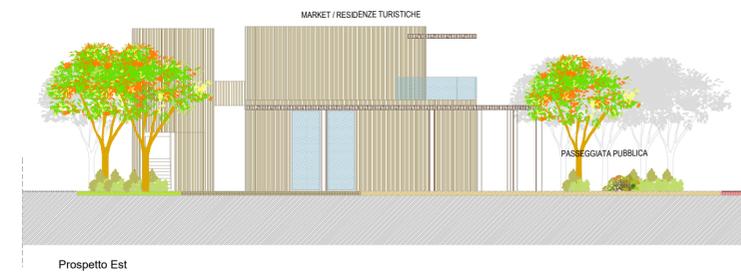

Prospetto Est  
Scala 1:200