


RENDERING

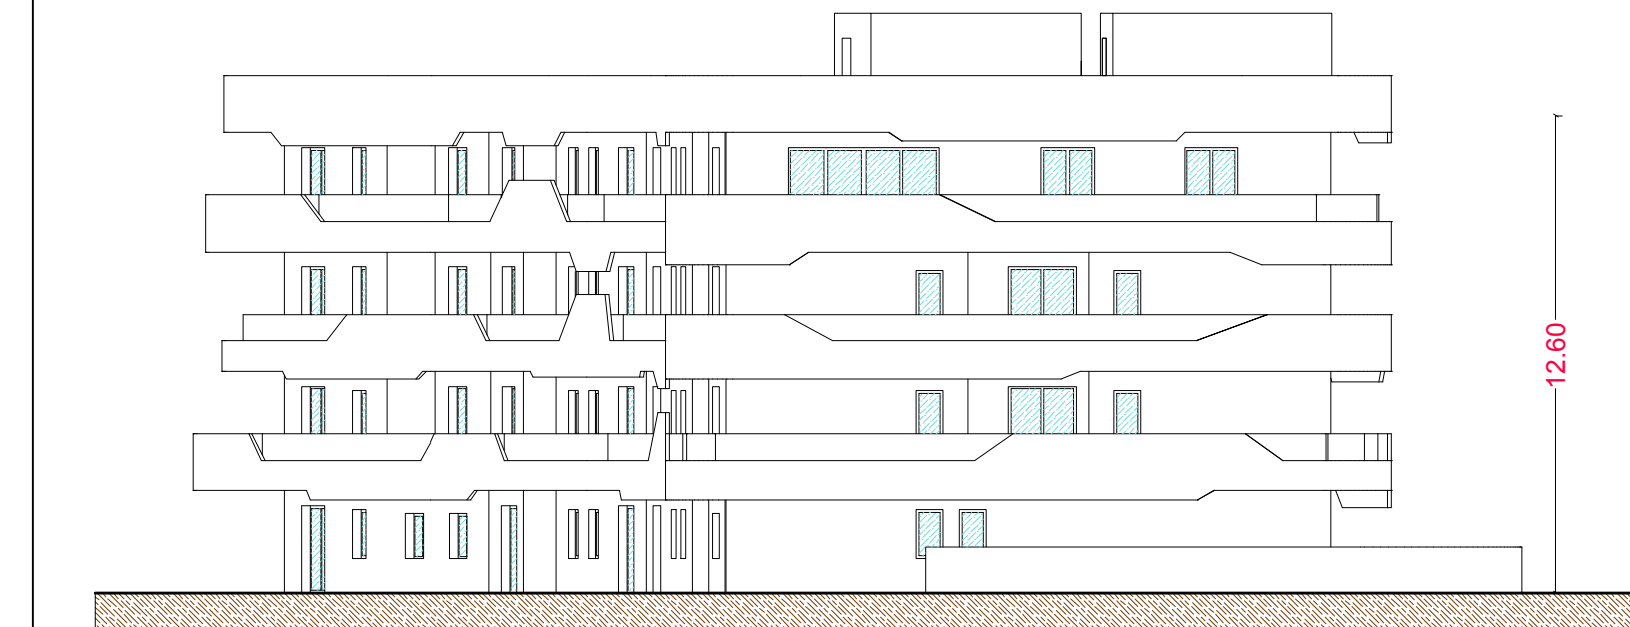


PROSPETTO TIPO: LATERALE EST FRONTE MARE - Edificio (Lr.1-Lr.3) e (Lr.2-Lr.4) Scala 1:200



PROSPETTO TIPO: LATERALE OVEST - Edificio (Lr.1-Lr.3) e (Lr.2-Lr.4) Scala 1:200




SEZIONE TIPO: Edificio (Lr.1-Lr.3) e (Lr.2-Lr.4) Scala 1:200

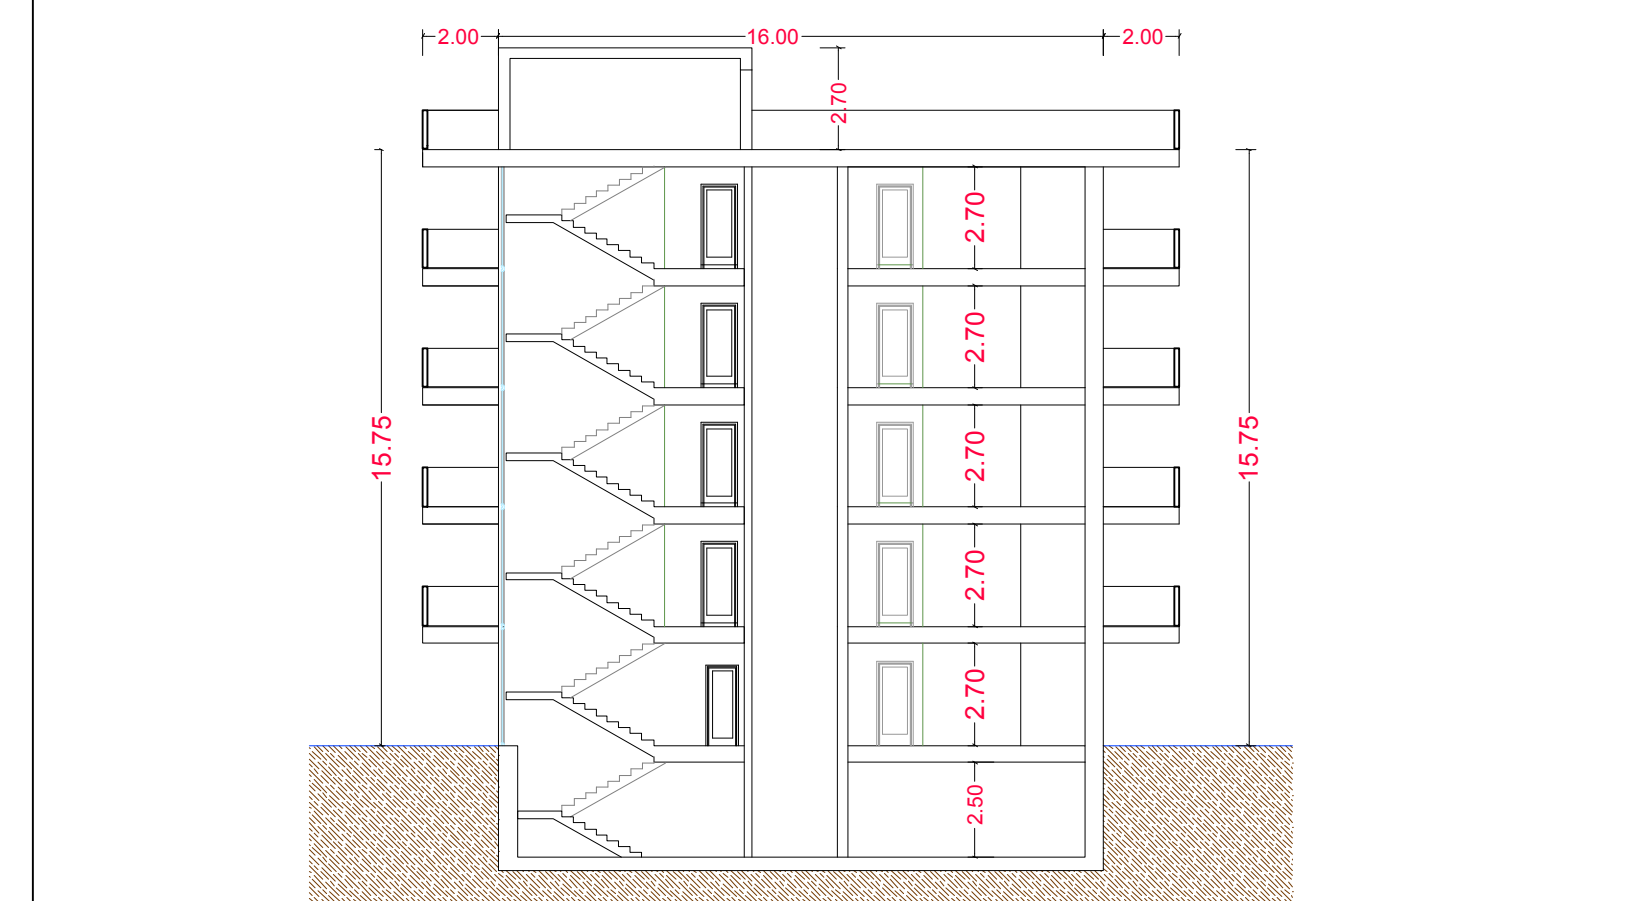


PROSPETTO TIPO: LATO INGRESSI - Edificio (Lr.1-Lr.3) e (Lr.2-Lr.4) Scala 1:200



PROSPETTO TIPO: LATO CORTE INTERNA - Edificio (Lr.1-Lr.3) e (Lr.2-Lr.4) Scala 1:200

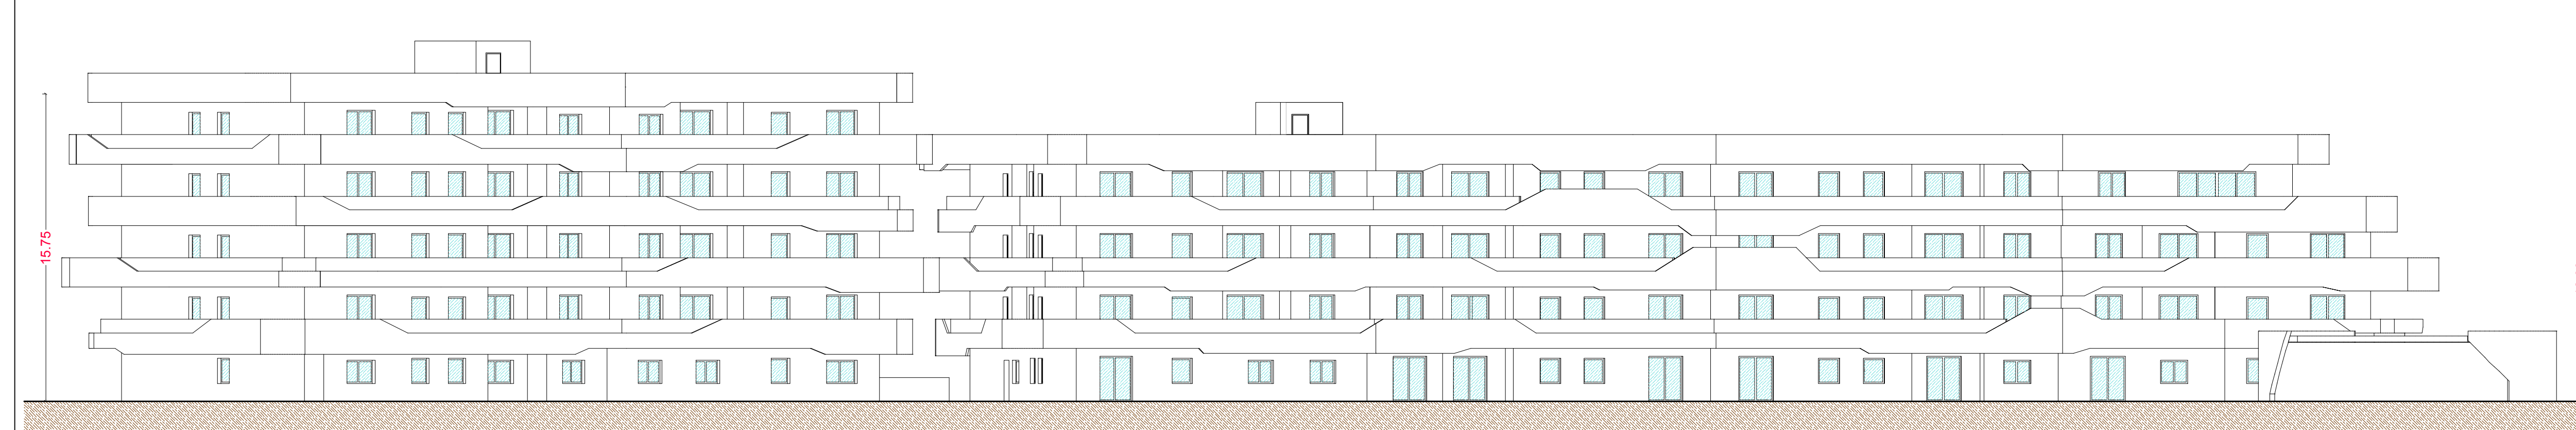

PIANTA TIPO: PIANO INTERRATO Edificio (Lr.1-Lr.3) e (Lr.2-Lr.4) Scala 1:200

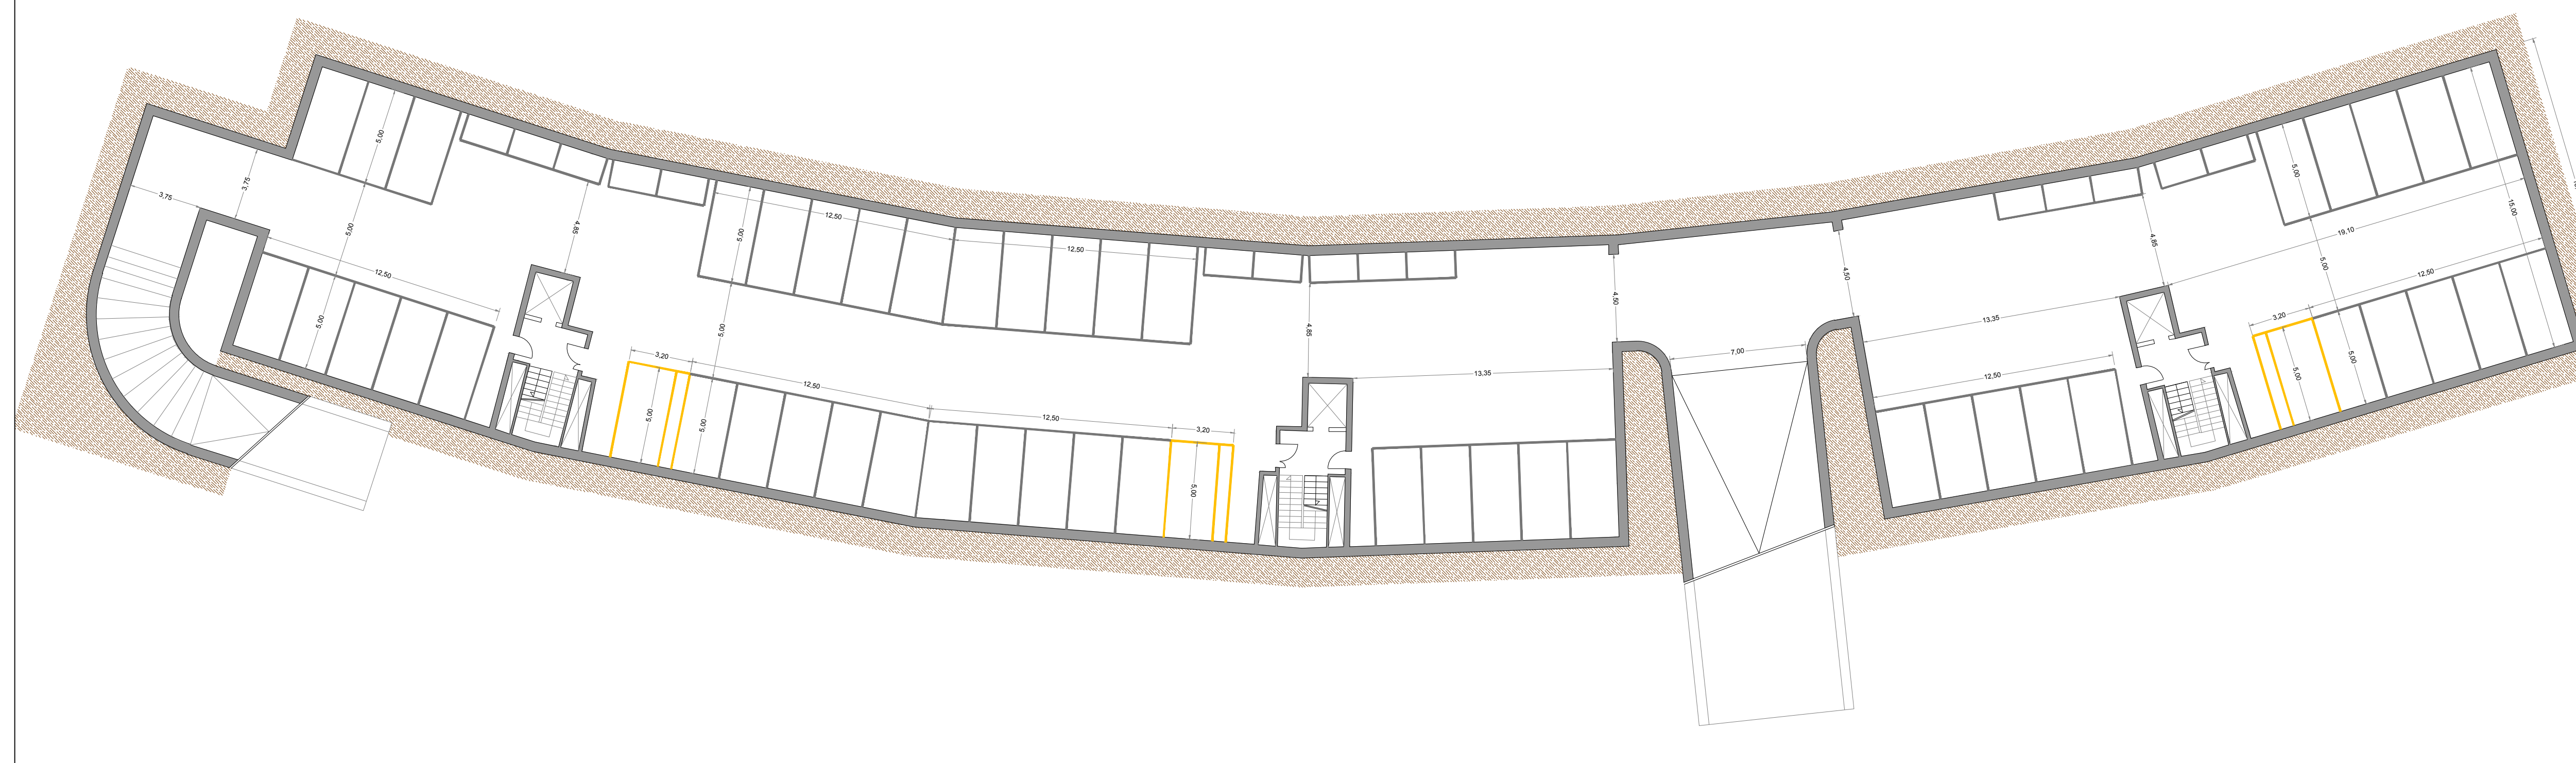

PIANTA TIPO: PIANO TERRA Edificio (Lr.1-Lr.3) e (Lr.2-Lr.4) Scala 1:200



PIANTA TIPO: PIANI 1°-2°-3°-4° Edificio (Lr.1-Lr.3) e (Lr.2-Lr.4) Scala 1:200



PLANIMETRIA GENERALE SISTEMAZIONI ESTERNE - Scala 1:500



COMUNE DI SILVI  
Provincia di Teramo

REALSTABLE S.p.A.  
Piazza Pierangeli n.1 - 65100 Pescara  
CLUB DEL SOLE S.R.L.  
Via Biondi, 27-47121 Forlì (FC)  
SORRICCHIO DI VALFORTE GUIDO  
C.F. SRRG0454822A488A - Silvi (TE)

PIANO DI LOTTIZZAZIONE  
"I GIARDINI DELL'ADRIATICO"  
ai sensi dell'Art. 57 e 52 delle N.T.A. del vigente P.R.G.  
in attuazione degli Art. 57 e 52 delle N.T.A. del vigente P.R.G.  
LOCALITA': SILVI MARINA - ZONA PIOMBA

lavoro n.  
**10/E**

elaborato  
PLANIMETRIA DI DETTAGLIO - SCHEMA TIPOLOGICO  
EDIFICI AREA RESIDENZIALE - STATO DI PROGETTO

il progettista  
Ing. Domenico Merlino  
il consulente architettonico  
Arch. Donato D'Ercole

www.merlinoprogetti.it E-Mail: info@merlinoprogetti.it  
www.derstudio.it E-Mail: info@derstudio.it  
Via Padre Ugo Frasca - 66100 Chieti Scalo (CH) - Tel e Fax 0871 552751  
Via Salvatore Tommasi 19 - 65126 PESCARA - Tel e Fax 085 4541391

GIORGIERI STUDIO  
Prof. Arch. Pietro Basilio Giorgieri  
Arch. Francesca Nelli  
Arch. Valeria Ruffino, Arch. Marina Cecconi, Arch. Ludovico Spadoni e Dott. Marco Magagnoli  
www.giorgieristudio.it e-mail: info@giorgieristudio.it  
via Santa Reparata, 42 - 50129 Firenze (FI) - Tel +39 055490330

commissa n.  
**19.010**  
livello progettualità  
Definitivo  
settore  
project manager  
ARC  
scala  
VARIE  
work manager

REV.	DATA	DESCRIZIONE	DISEGNATORE
07	Luglio 2022	Riferimento Verbale Conferenza dei Servizi istruttoria - Prot. n. 34774 del 08.11.2021	EL
06	Settembre 2022	NUOVO Piano di Lottizzazione in attuazione degli Art. 57 e 52 delle N.T.A. vigenti	EL
05	Novembre 2020	Riferimento Verbale Conferenza dei Servizi istruttoria - Prot. n. 13085 del 17.06.2020	EL
01	Dicembre 2019	Elaborati definitivi	DM