




PARTICOLARE 1: Sezione AA'

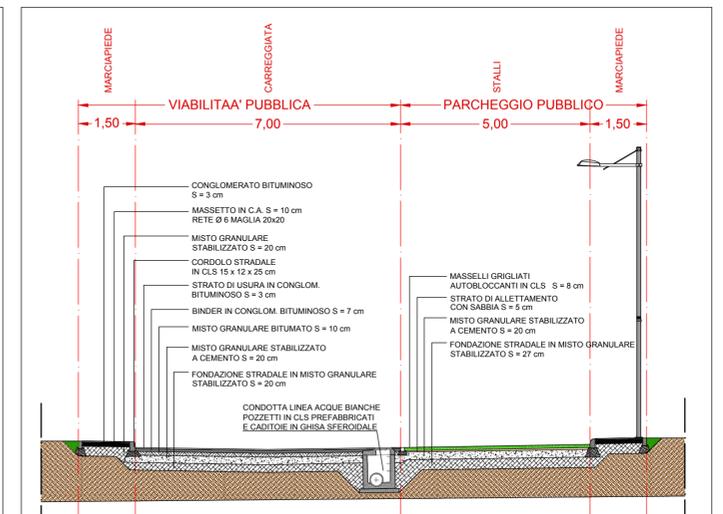


PARTICOLARE 3: Sezione CC'

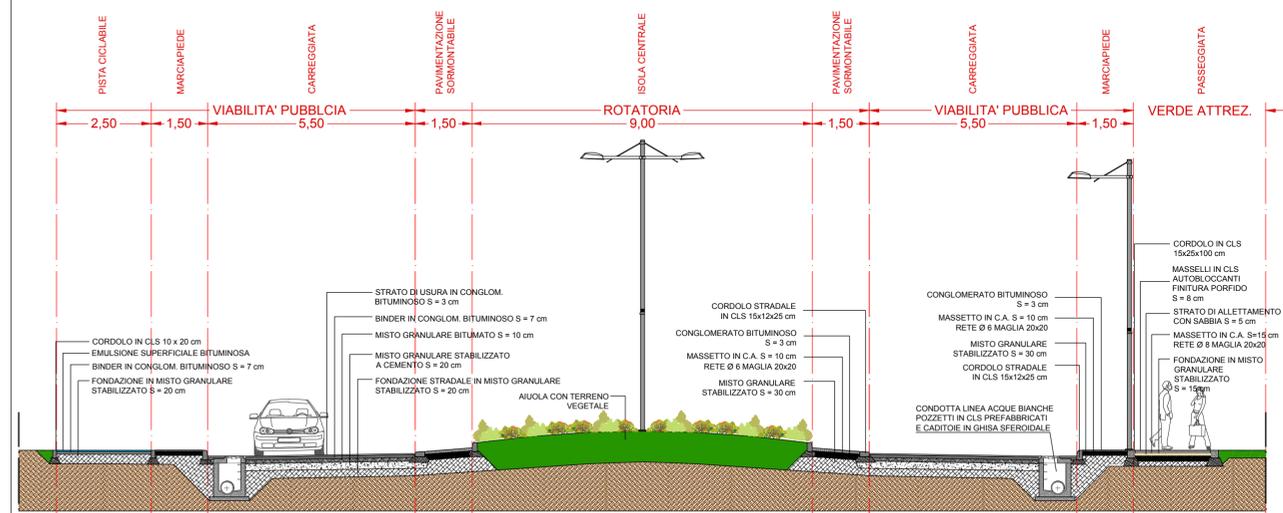


PARTICOLARE 2: Sezione BB'

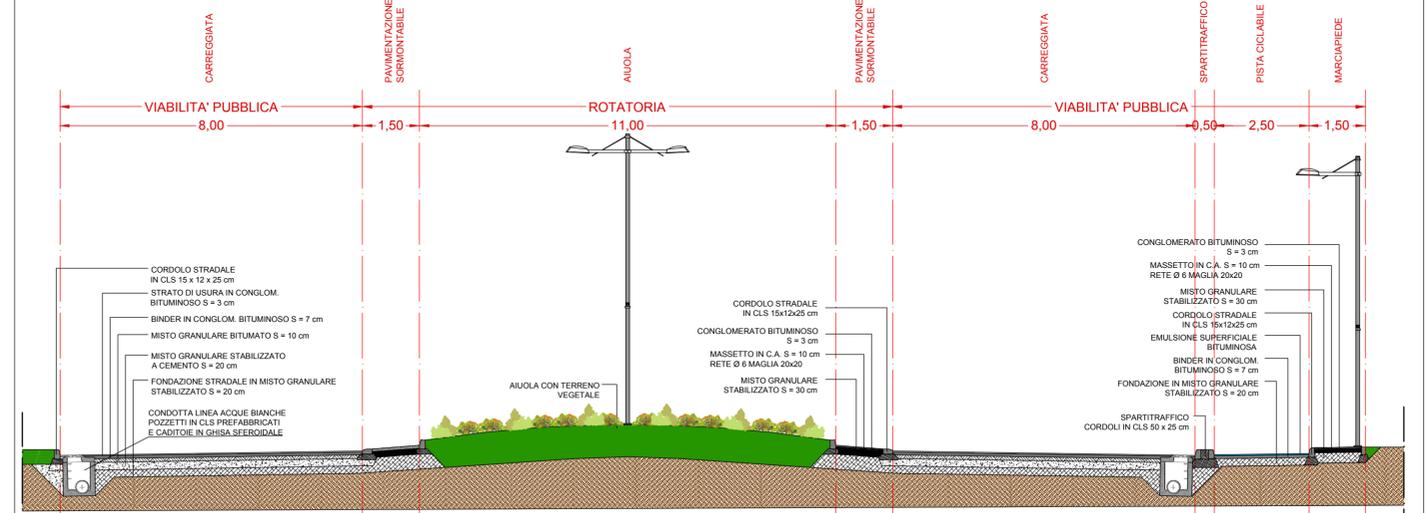

PARTICOLARE 5: Sezione DD'

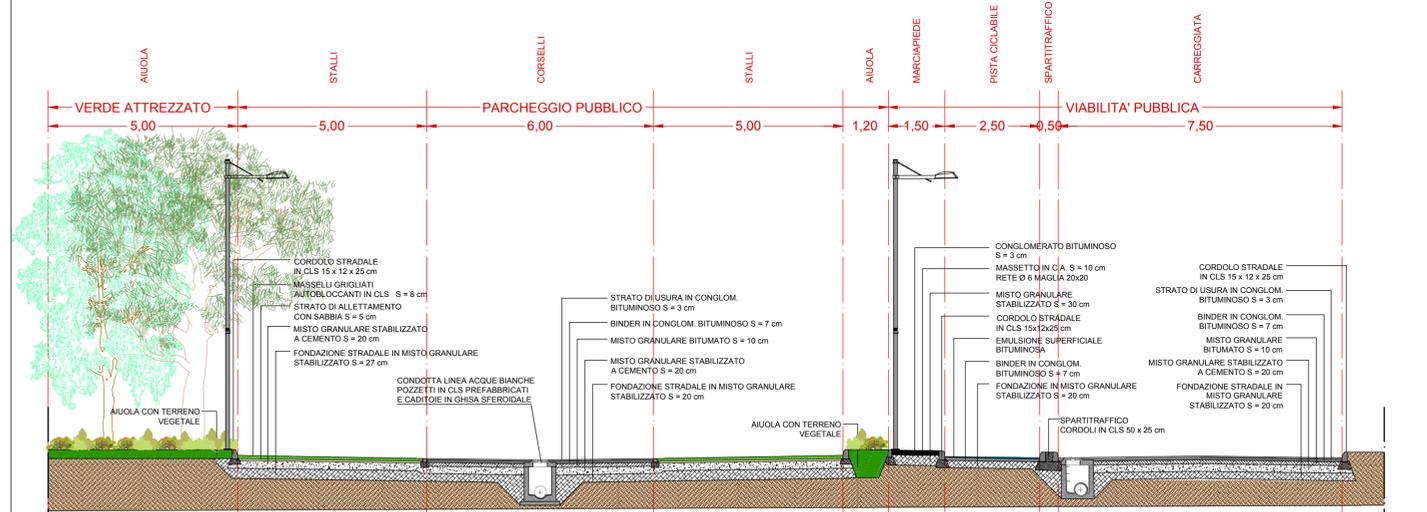

PARTICOLARE 6: Sezione EE'

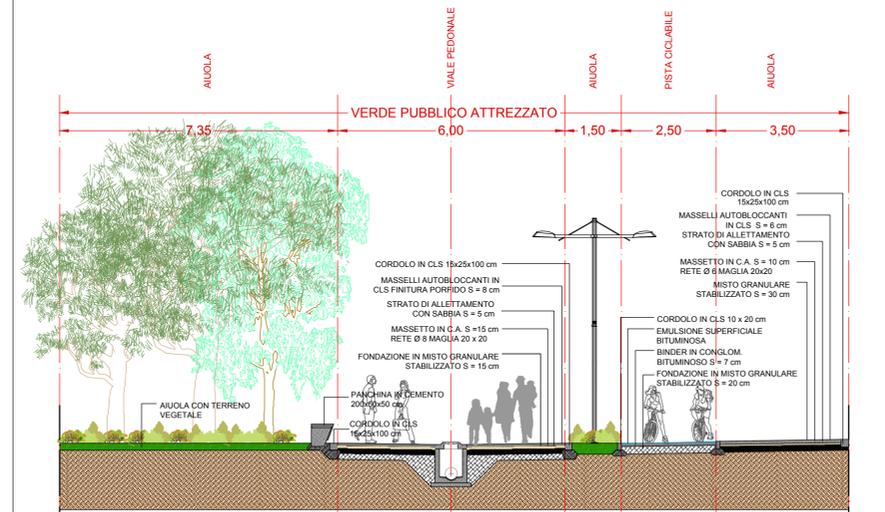

PARTICOLARE 9: Sezione FF'

COMUNE DI SILVI
Provincia di Teramo

committente: **REALSTABILE S.p.A.**
Piazza Pierangeli n.1 - 65100 Pescara

CLUB DEL SOLE S.R.L.
Via Biondini, 27- 47121 Forlì (FC)

SORRICCHIO DI VALFORTE GUIDO
C.F. SRRGDU54B22A488A - Silvi (TE)

progetto: **PIANO DI LOTTIZZAZIONE "I GIARDINI DELL' ADRIATICO"**
ai sensi dell'Art. 23 della L.R. 18/83
in attuazione degli Art. 57 e 52 delle N.T.A. del vigente P.R.G.
LOCALITA': SILVI MARINA - ZONA PIOMBA

elaborato: **VIABILITA', PARCHEGGI E VERDE PUBBLICO ATTREZZATO**
SEZIONI DI DETTAGLIO - STATO DI PROGETTO

tavola n. **11/B**

il progettista: **Ing. Domenico Merlino**

il consulente architettonico: **Arch. Donato D'Ercole**

www.merlinoprogetti.it E-Mail: info@merlinoprogetti.it

www.derstudio.it E-Mail: info@derstudio.it

www.giorgierstudio.it e-mail: info@giorgierstudio.it

commissa n.	livello progettuale	scala
19.010	Definitivo	1:100
settore	project manager	work manager
ARC	DM	---

REV.	DATA	DESCRIZIONE	DISEGNATORE
06	Marzo 2023	Riferimento Verbale Conferenza dei Servizi istruttoria - Prot. n. 34774 del 08.11.2021	EL
05	Luglio 2022	Riferimento Verbale Conferenza dei Servizi istruttoria - Prot. n. 34774 del 08.11.2021	EL
04	Settembre 2021	Nuovo Piano di Lottizzazione in attuazione degli Art. 57 e 52 delle N.T.A. vigenti	EL
03	Giugno 2021	Riferimento Nota - Prot. n. 10945 del 09.04.2021	EL
02	Febbraio 2021	Riferimento Verbale Conferenza dei Servizi istruttoria - Prot. n. 19085 del 17.06.2020	EL
01	Dicembre 2019	Elaborati definitivi	DM