

LEGENDA

- LAMPIONE H. 8,00 - ILL. STRADALE
- LAMPIONE H. 6,00 - AREA PEDONALE
- LINEA ELETTRICA ILLUMINAZIONE PUBBLICA
- RACCOLTA ACQUE METEORICHE
- FOGNATURA



COMUNE DI SILVI
Provincia di Teramo

committente
REALSTABLE S.p.A.
Piazza Pierangeli n. 1 - 66100 Pescara
CLUB DEL SOLE S.R.L.
Via Sirodini, 27 - 47121 Forlì (FC)
SORRICCHIO DI VALFORTE GUIDO
C.F. - SRRGDL5482A48A - Siv (TE)

progetto
VARIANTE AL PRG VIGENTE E AL PIANO DI LOTTIZZAZIONE
"I GIARDINI DELL' ADRIATICO"
Conv. Urb. "Guidetti" del 08/11/2005
LOCALITA' PIOMBA

elaborato
SOTTOSERVIZI (FOGNATURE E RETE DI RACCOLTA DELLE ACQUE BIANCHE) - ILLUMINAZIONE PUBBLICA

tavola n.
11/C

il progettista
Ing. Domenico Merlino

il consulente architettonico
Arch. Donato D'Ercole

il progettista
MERLINO PROGETTI
www.merlinoprogetti.it E-Mail: info@merlinoprogetti.it
Via Padre Ugo Frasca - 66100 Chieti (CHI) - Tel e Fax 0871 592571

il progettista
GIORGIERSTUDIO
Prof. Arch. Pietro Basilio Giorgieri
collaboratori:
Arch. Francesca Nubi
Arch. Arianna Rocchicci, Arch. Martina Calosci, Arch. Ludovica Spertandari e Dott. Marco Magagnoli
www.giorgierstudio.it e-mail: info@giorgierstudio.it
via Santa Reparata, 42 - 50129 Firenze (FI) - Tel +39 055496389

commessa n.
19.010

livello progettuale
Definitivo


scala
1:200

settore
ARC


project manager
DM

work manager


06	Dicembre 2022	Riferimento Verbale Conferenza dei Servizi istruttoria - Prot. n. 34774 del 08.11.2021	EL
05	Luglio 2022	Riferimento Verbale Conferenza dei Servizi istruttoria - Prot. n. 34774 del 08.11.2021	EL
03	Giugno 2021	Riferimento Nota - Prot. n. 10945 del 09.04.2021	EL
02	Febbraio 2021	Riferimento Verbale Conferenza dei Servizi istruttoria - Prot. n. 19085 del 17.06.2020	EL
01	Dicembre 2019	Elaborati definitivi	DM
REV.	DATA	DESCRIZIONE	DISEGNATORE

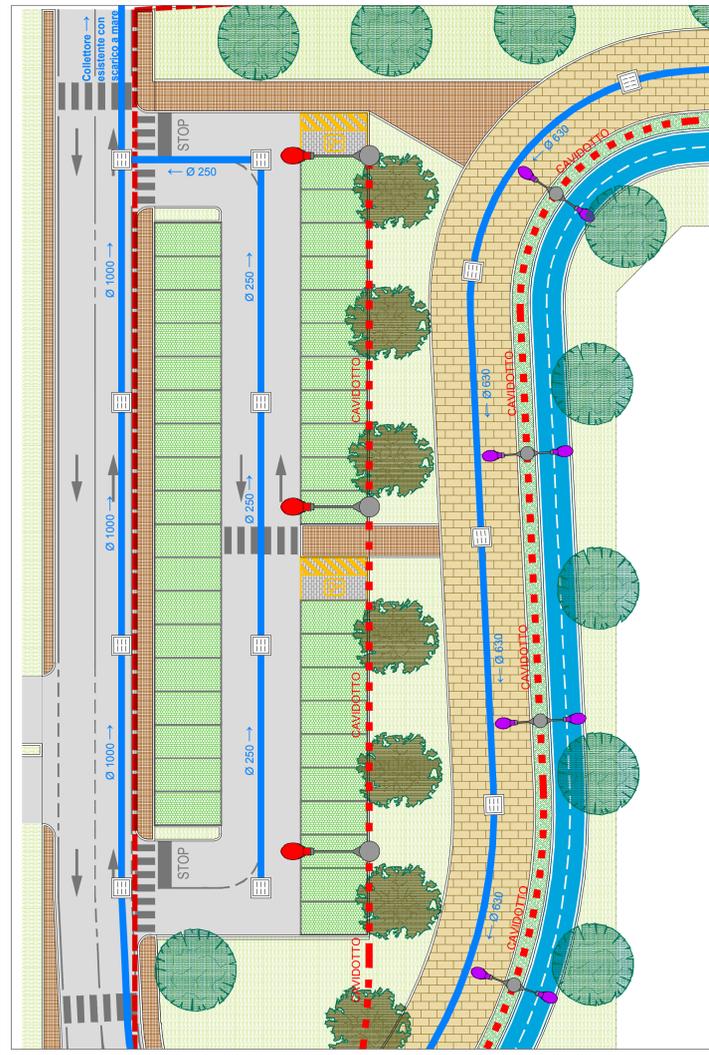


PARTICOLARE 1: Parcheggio e verde pubblico attrezzato su Vic. Voltorno

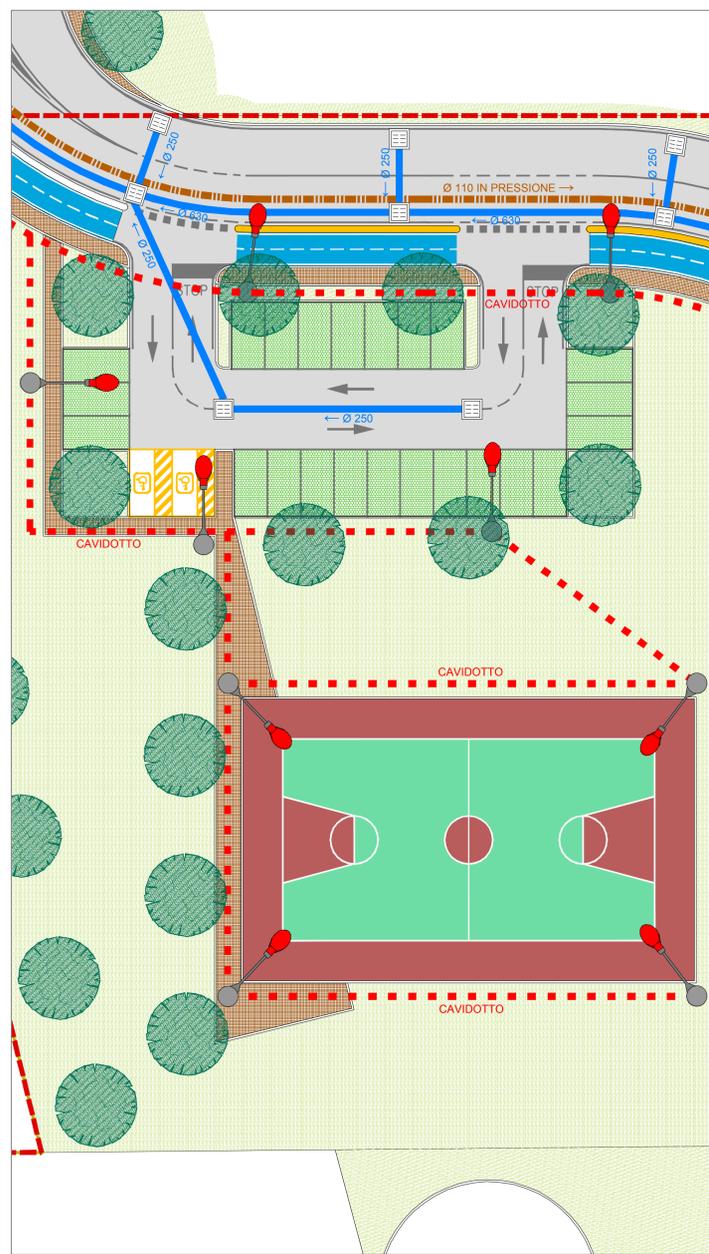


PARTICOLARE 6: Nuovo asse viario, parcheggio e verde pubblico attrezzato lungo Fiume Piomba

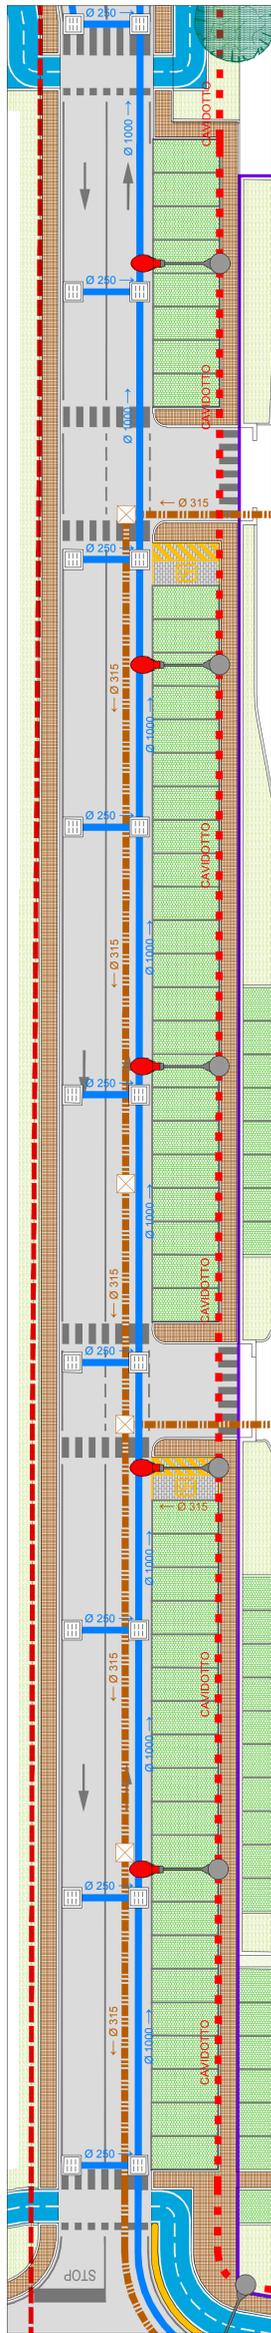


PARTICOLARE 3: Viabilità e parcheggio pubblico

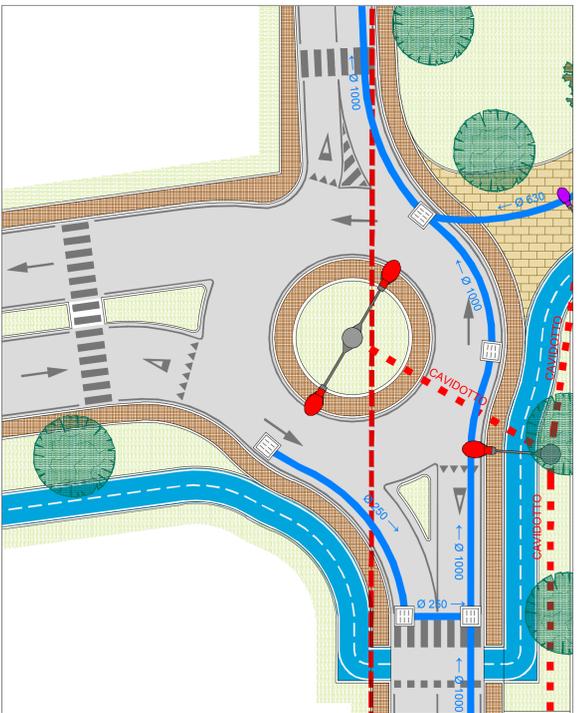


PARTICOLARE 2: Rotatoria di innesto su Via Tevere e Vic. Voltorno

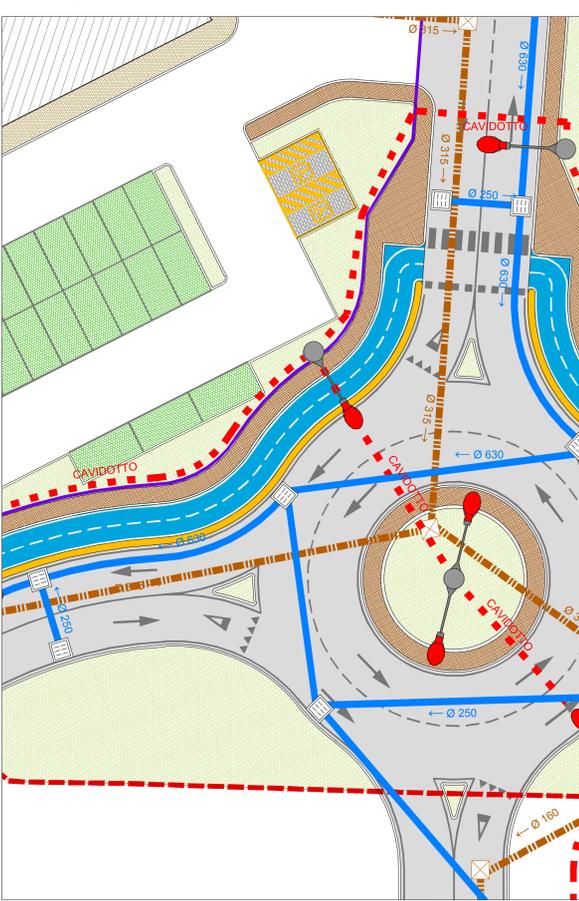


PARTICOLARE 5: Rotatoria di innesto della nuova viabilità su Via Saline

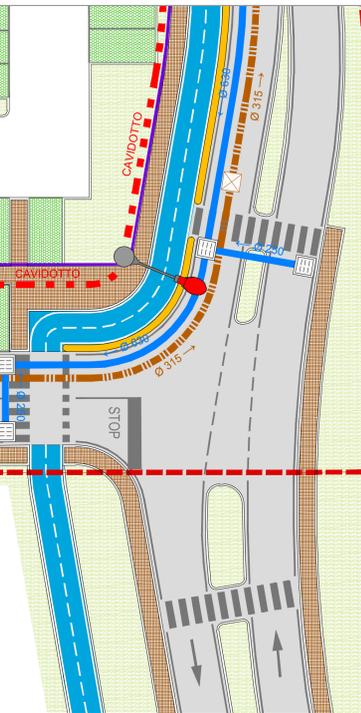


PARTICOLARE 5: Incrocio con Via Reno

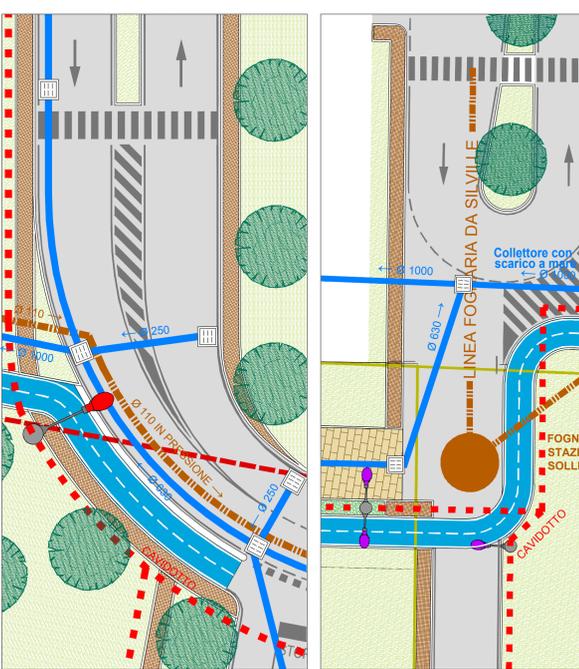

PARTICOLARE 7: Innesto su Via della Riviera lato Fiume Piomba

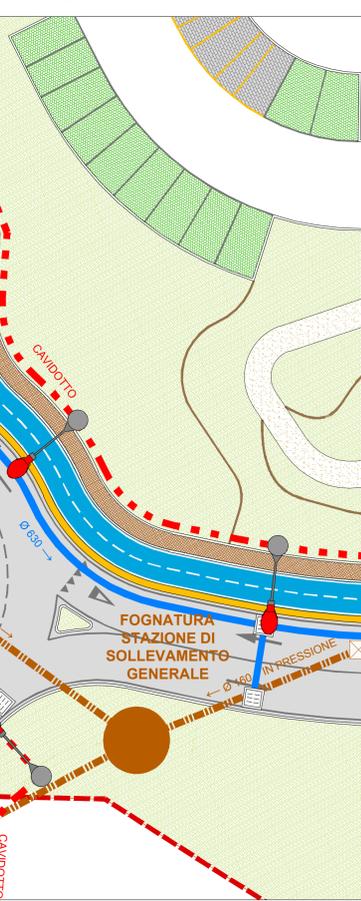

FOGNATURA STAZIONE DI SOLLEVAMENTO GENERALE

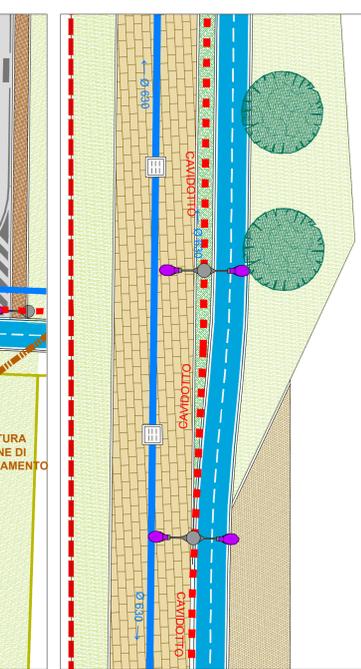

PARTICOLARE 8: Innesto su Via della Riviera lato Mare



PARTICOLARE 9: Verde pubblico attrezzato fronte mare