

COMUNE DI SILVI
Provincia di Teramo

committente
REALSTABLE S.p.A.
Piazza Pierangeli n.1 - 65100 Pescara
CLUB DEL SOLE S.R.L.
Via Biondini, 27- 47121 Forlì (FC)
SORRICCHIO DI VALFORTE GUIDO
C.F. SRRGDU54822A488A - Silvi (TE)

progetto
PIANO DI LOTTIZZAZIONE
"I GIARDINI DELL' ADRIATICO"
ai sensi dell'Art. 23 della L.R. 18/83
in attuazione degli Art. 57 e 52 delle N.T.A. del vigente P.R.G.
LOCALITA': SILVI MARINA - ZONA PIOMBA

elaborato
STATO DI PROGETTO:
PLANIMETRIA DI DETTAGLIO E SCHEMI TIPOLOGICI DEGLI EDIFICI
Area Servizi igienici
tavola n.
10/C


il progettista
Ing. Domenico Merlino
MERLINO PROGETTI
www.merlinoprogetti.it E-Mail: info@merlinoprogetti.it
Via Padre Ugo Prasca - 66100 Chieti Scalo (CH) - Tel e Fax 0871 552751

il consulente architettonico
Area residenziale
Arch. Donato D'Ercole
STUDIO ARCHITETTI ASSOCIATI
www.derstudio.it E-Mail: info@derstudio.it
Via Salvatore Tommasi 19 - 65126 PESCARA - Tel e Fax 085 4541381

il progettista
GIORGIERISTUDIO
Prof. Arch. Pietro Basilio Giorgieri
collaboratori:
Arch. Francesca Nuti
Arch. Arianna Becherucci, Arch. Martina Calcinal, Arch. Ludovica Splendiani e Dott. Marco Magagnini
www.giorgieristudio.it e-mail: info@giorgieristudio.it
via Santa Reparata, 42 - 50129 Firenze (FI) - Tel +39 055496389

commessa n.	livello progettuale	scala
19.010	Definitivo	1:200 - 1:500
settore	project manager	work manager
ARC	DM	---

REV.	DATA	DESCRIZIONE	DISEGNATORE
04	Settembre 2021	Nuovo Piano di Lottizzazione in attuazione degli Art. 57 e 52 delle N.T.A. vigenti	GS
03	Giugno 2021	Riferimento Nota - Prot. n. 10945 del 09/04/2021	GS
02	Febbraio 2021	Deliberazione di Giunta Comunale n.27 del 23/03/2021	GS

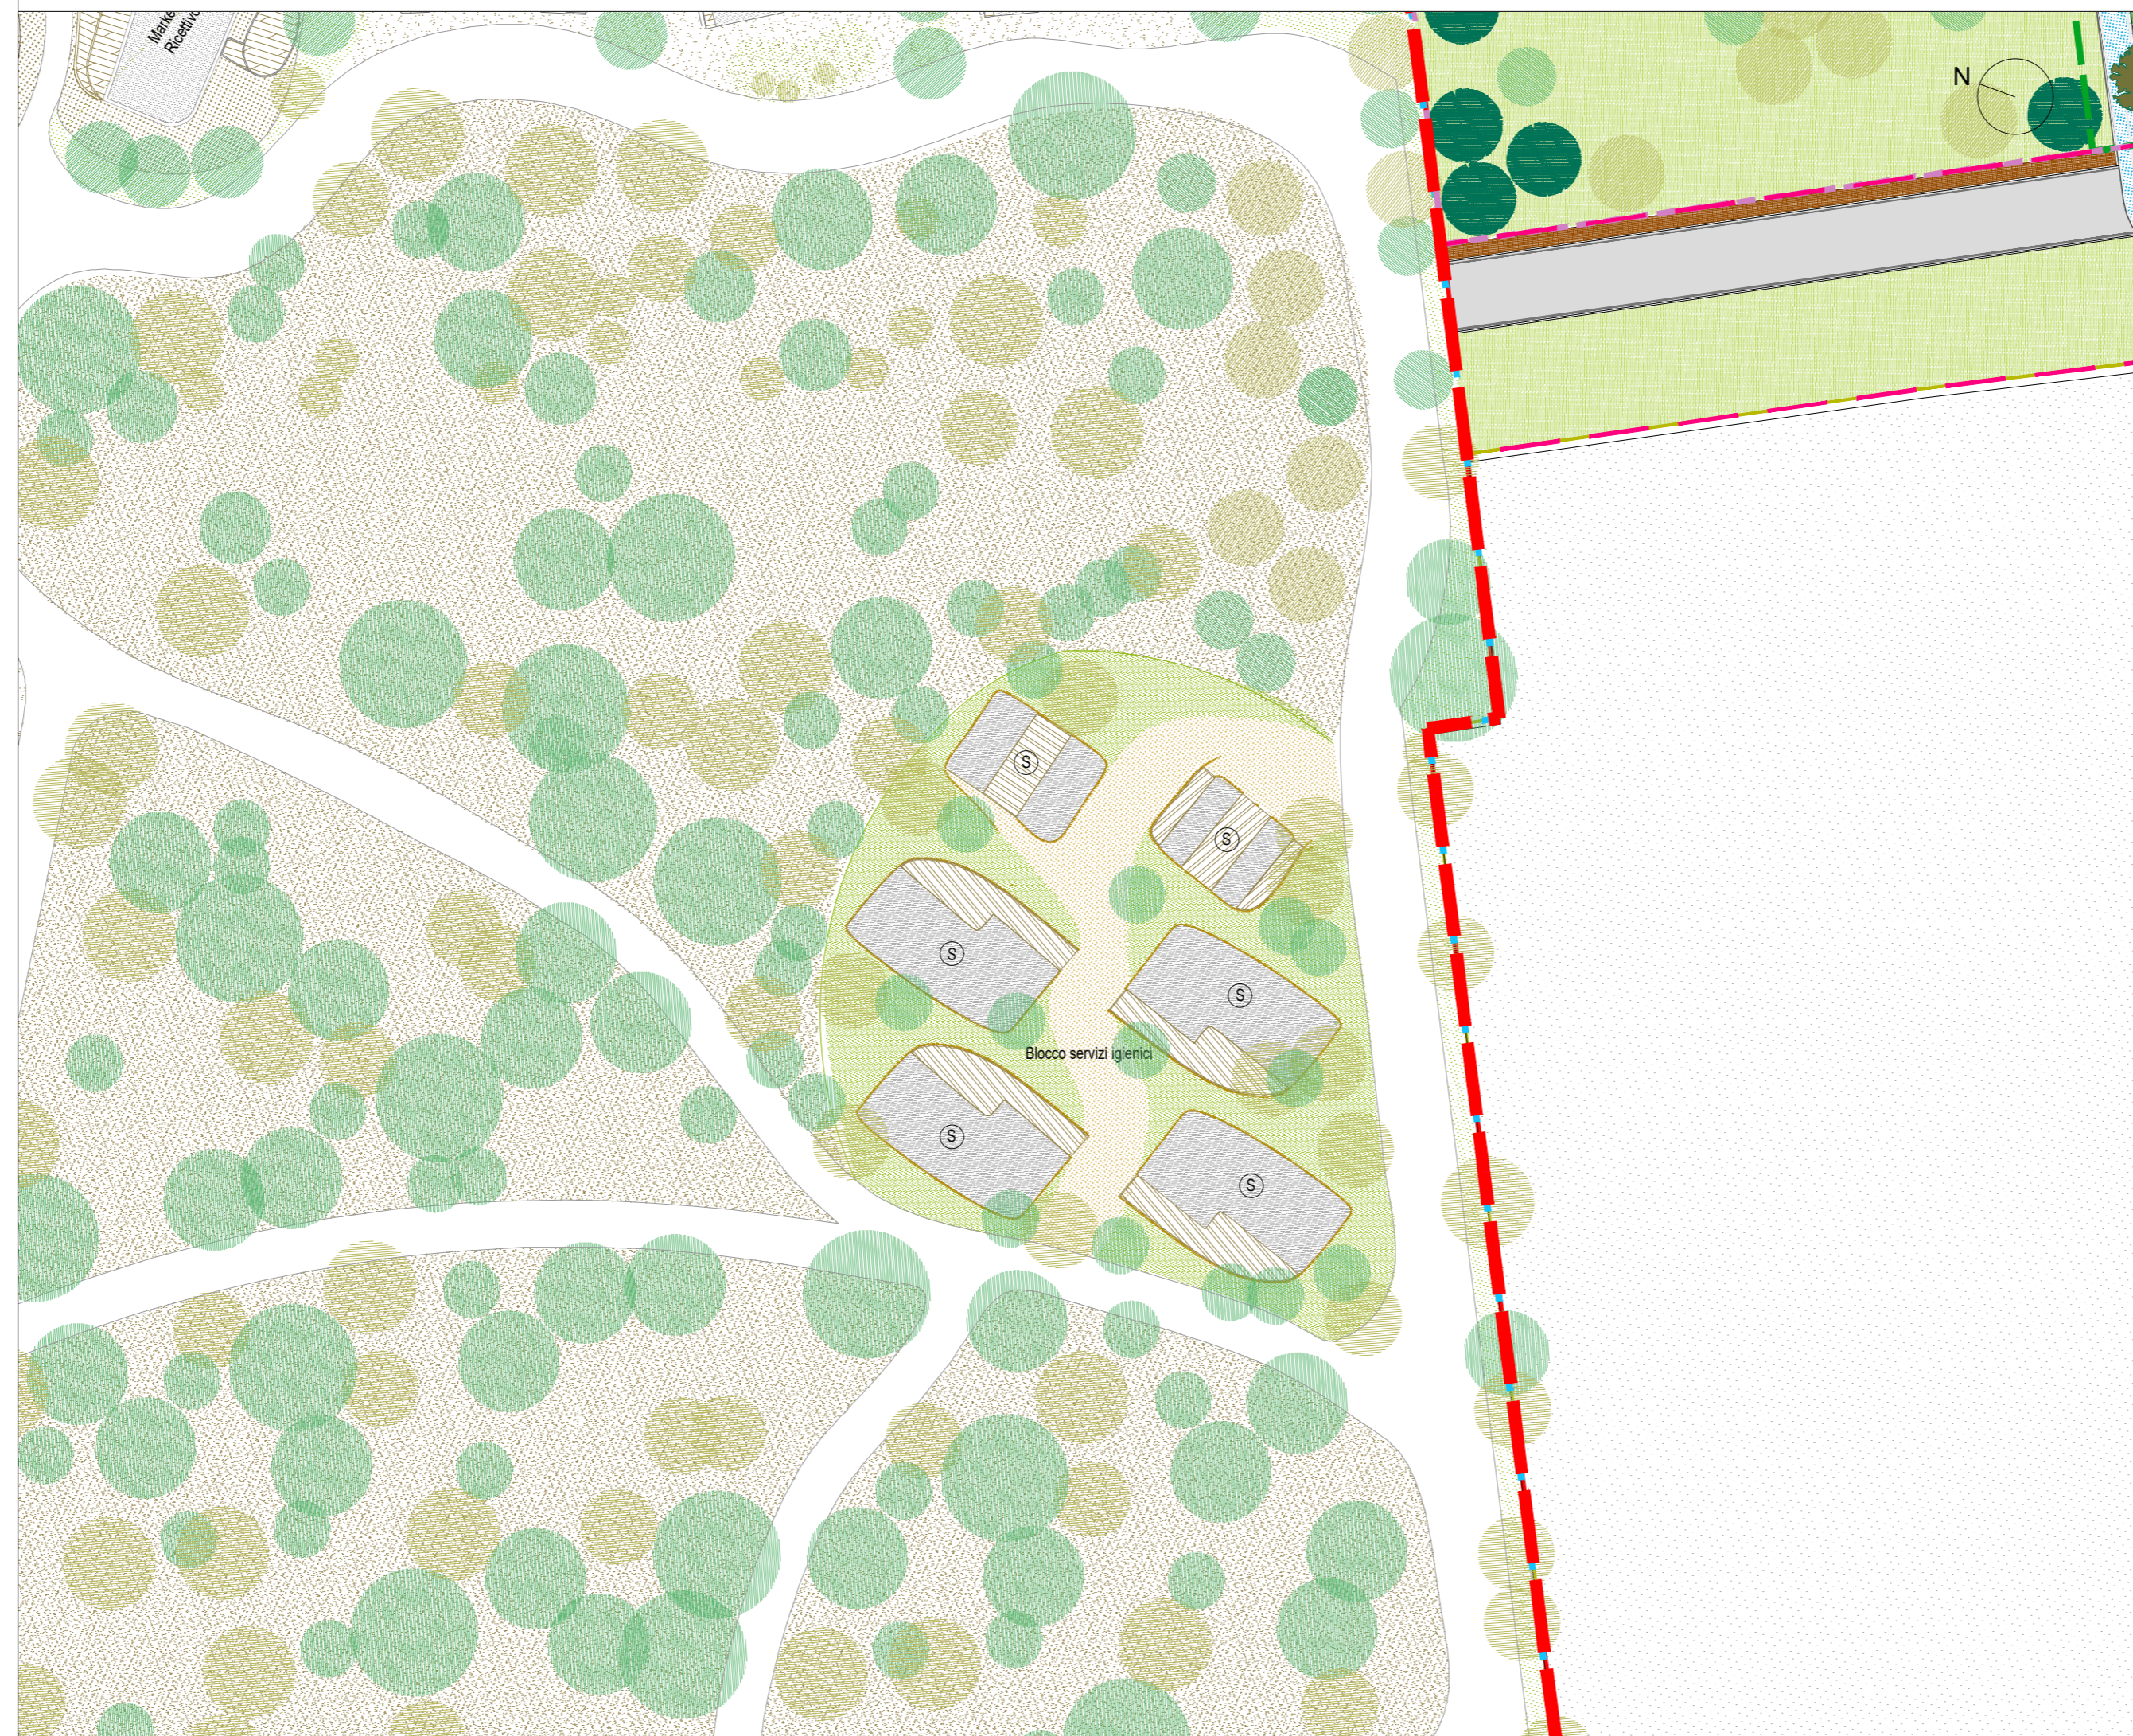

LEGENDA


- Percorso pedonale | Piazza
Cemento architettonico \ Asfalto colorato
- Aree verdi
- Pavimentazione in legno di colore scuro
- Alberature di progetto
- Edifici
- Pergole

DESTINAZIONI FUNZIONALI


- SERVIZI IGIENICI (WC, lavatoi, docce, camerini)

PLANIMETRIA DI DETTAGLIO
Scala 1:500


PIANTE TIPOLOGICHE scala 1:200

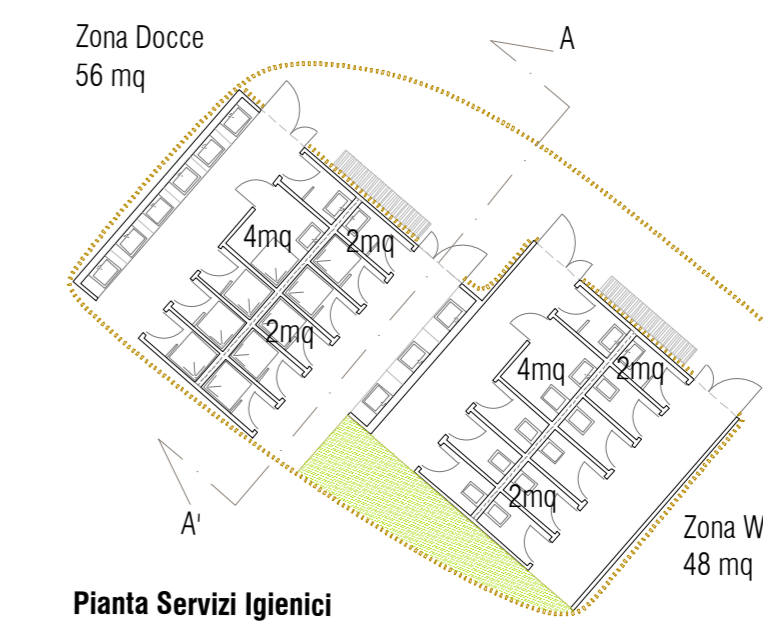

Pianta Servizi Igienici

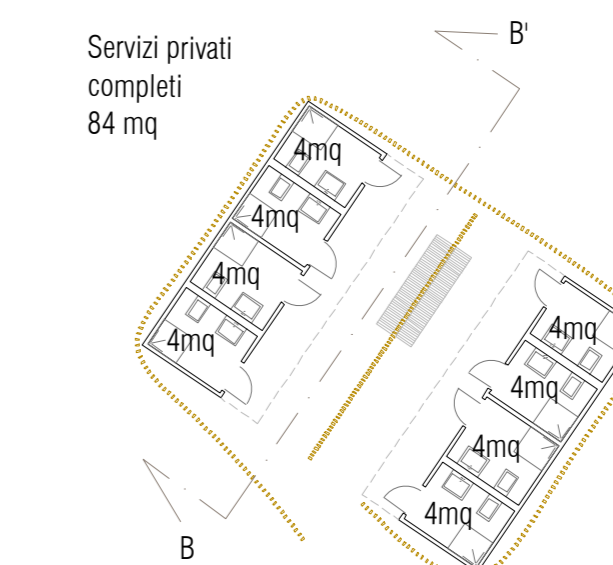


Pianta Servizi Privati

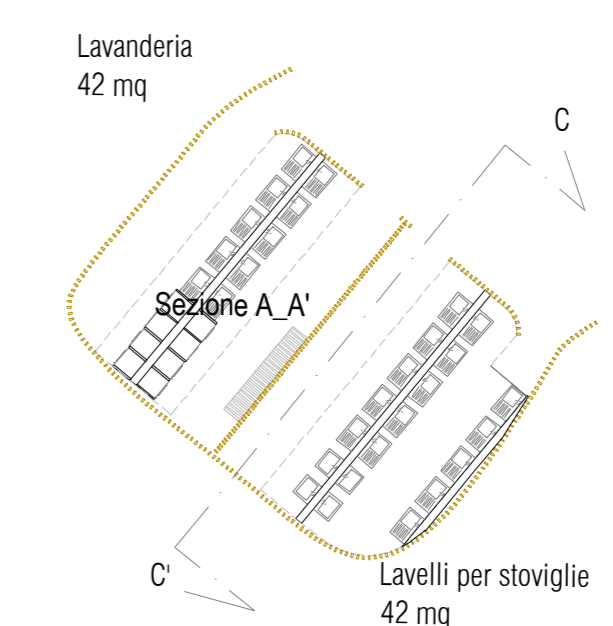


Pianta Zona Lavaggio Stoviglie/Biancheria


SEZIONI TIPOLOGICHE scala 1:200

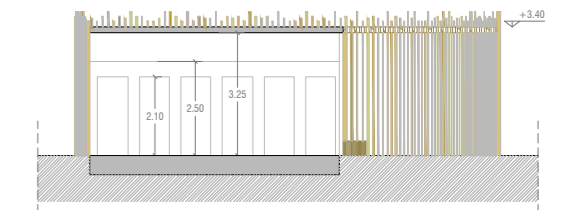

Sezione A_A'

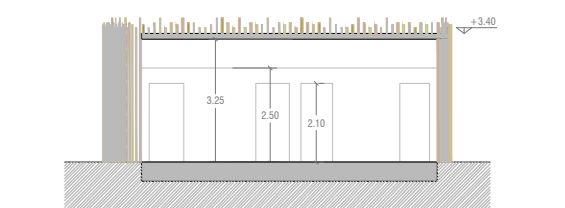

Sezione B_B'

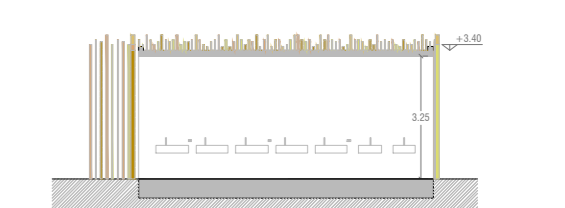

Sezione C_C'