



**COMUNE DI SILVI**  
Provincia di Teramo

committente: **REALSTABLE S.p.A.**  
Piazza Pierangeli n.1 - 65100 Pescara  
**CLUB DEL SOLE S.R.L.**  
Via Bordini, 27 - 47121 Forlì (FC)  
**SORRICCHIO DI VALFORTE GUIDO**  
C.F. SRRGDUS4822A488A - Silvi (TE)

progetto: **PIANO DI LOTTIZZAZIONE "I GIARDINI DELL'ADRIATICO"**  
ai sensi dell'Art. 23 della L.R. 18/83  
in attuazione degli Art. 57 e 52 delle N.T.A. del vigente P.R.G.  
LOCALITA': SILVI MARINA - ZONA PIOMBA

elaborato: **VERDE PUBBLICO ATTREZZATO: PARTICOLARI ARREDO URBANO - ESSENZE ARBOREE E ARBUSTIVE** tavola n. **11/E**

il progettista: **Ing. Domenico Merlino**  
www.merlinoprogetti.it E-Mail: info@merlinoprogetti.it


il consulente architettonico Area residenziale: **Arch. Donato D'Ercole**  
www.derstudio.it E-Mail: info@derstudio.it

il progettista: **GIORGIERISTUDIO**  
Prof. Arch. Pietro Basilio Giorgieri  
collaboratori: Arch. Francesca Nudi, Arch. Arianna Biondini, Arch. Martina Calabini, Arch. Ludovico Spadonari e Dott. Marco Magagnoli  
www.giorgieristudio.it e-mail: info@giorgieristudio.it


commissa n.	19.010	livello progettuale	Definitivo	scala	1:250
settore	ARC	project manager	DM	work manager	---

06	Marzo 2023	Riferimento Verbale Conferenza dei Servizi istruttoria - Prot. n. 34774 del 08.11.2021	EL
05	Luglio 2022	Riferimento Verbale Conferenza dei Servizi istruttoria - Prot. n. 34774 del 08.11.2021	EL
04	Settembre 2021	Nuovo Piano di Lottizzazione in attuazione degli Art. 57 e 52 delle N.T.A. vigenti	EL
03	Giugno 2021	Riferimento Nota - Prot. n. 10945 del 09.04.2021	EL
02	Febbraio 2021	Riferimento Verbale Conferenza dei Servizi istruttoria - Prot. n. 19085 del 17.06.2020	EL
01	Dicembre 2019	Elaborati definitivi	DM


REV.	DATA	DESCRIZIONE	DISEGNATORE
------	------	-------------	-------------

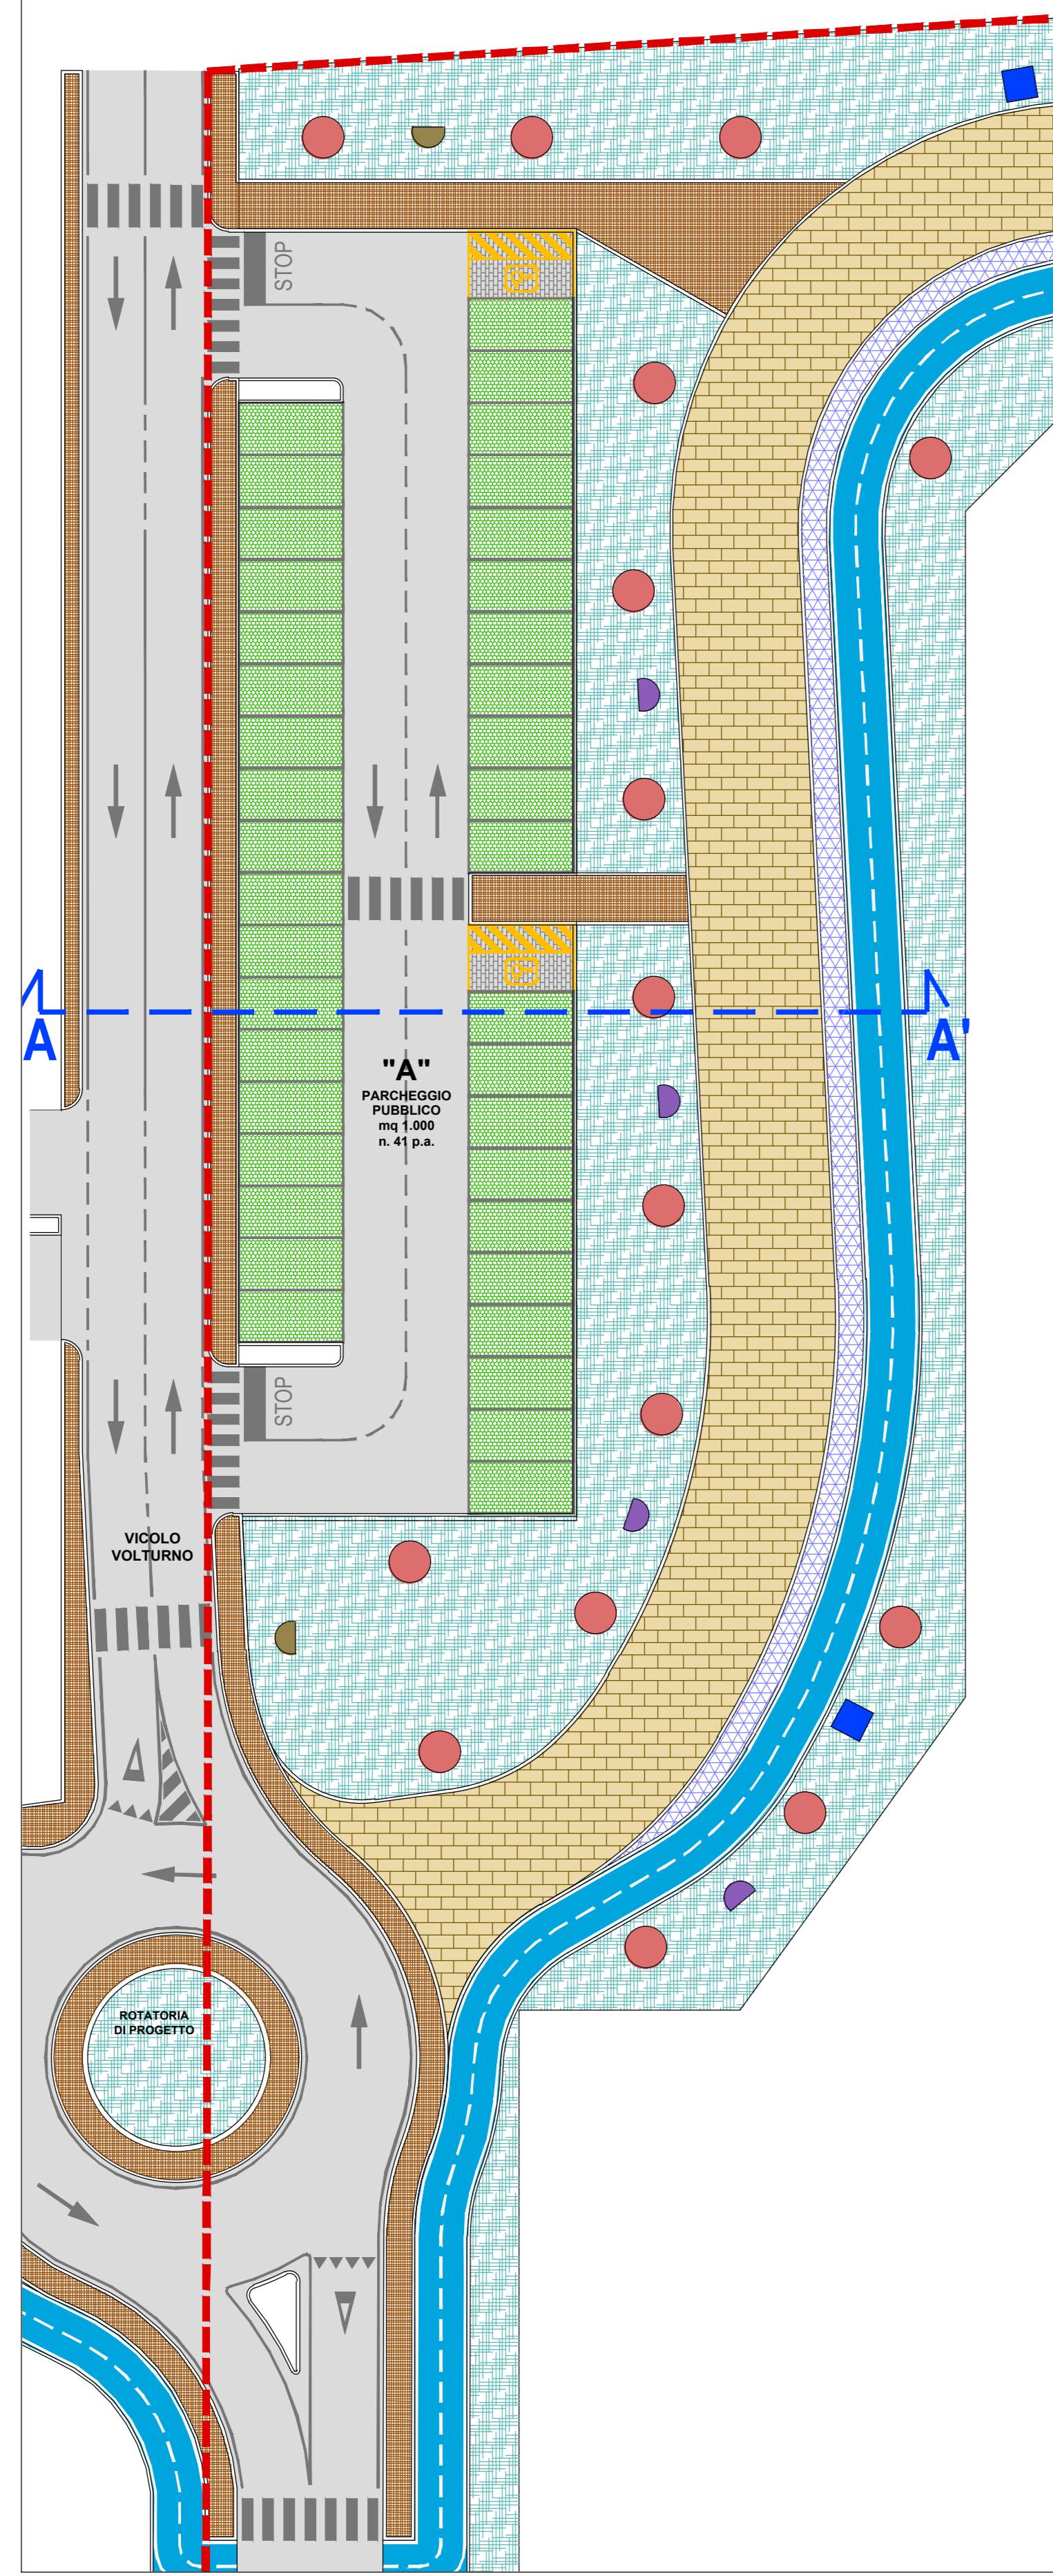


PARTICOLARE 1: Verde Pubblico Attrezzato Lungomare

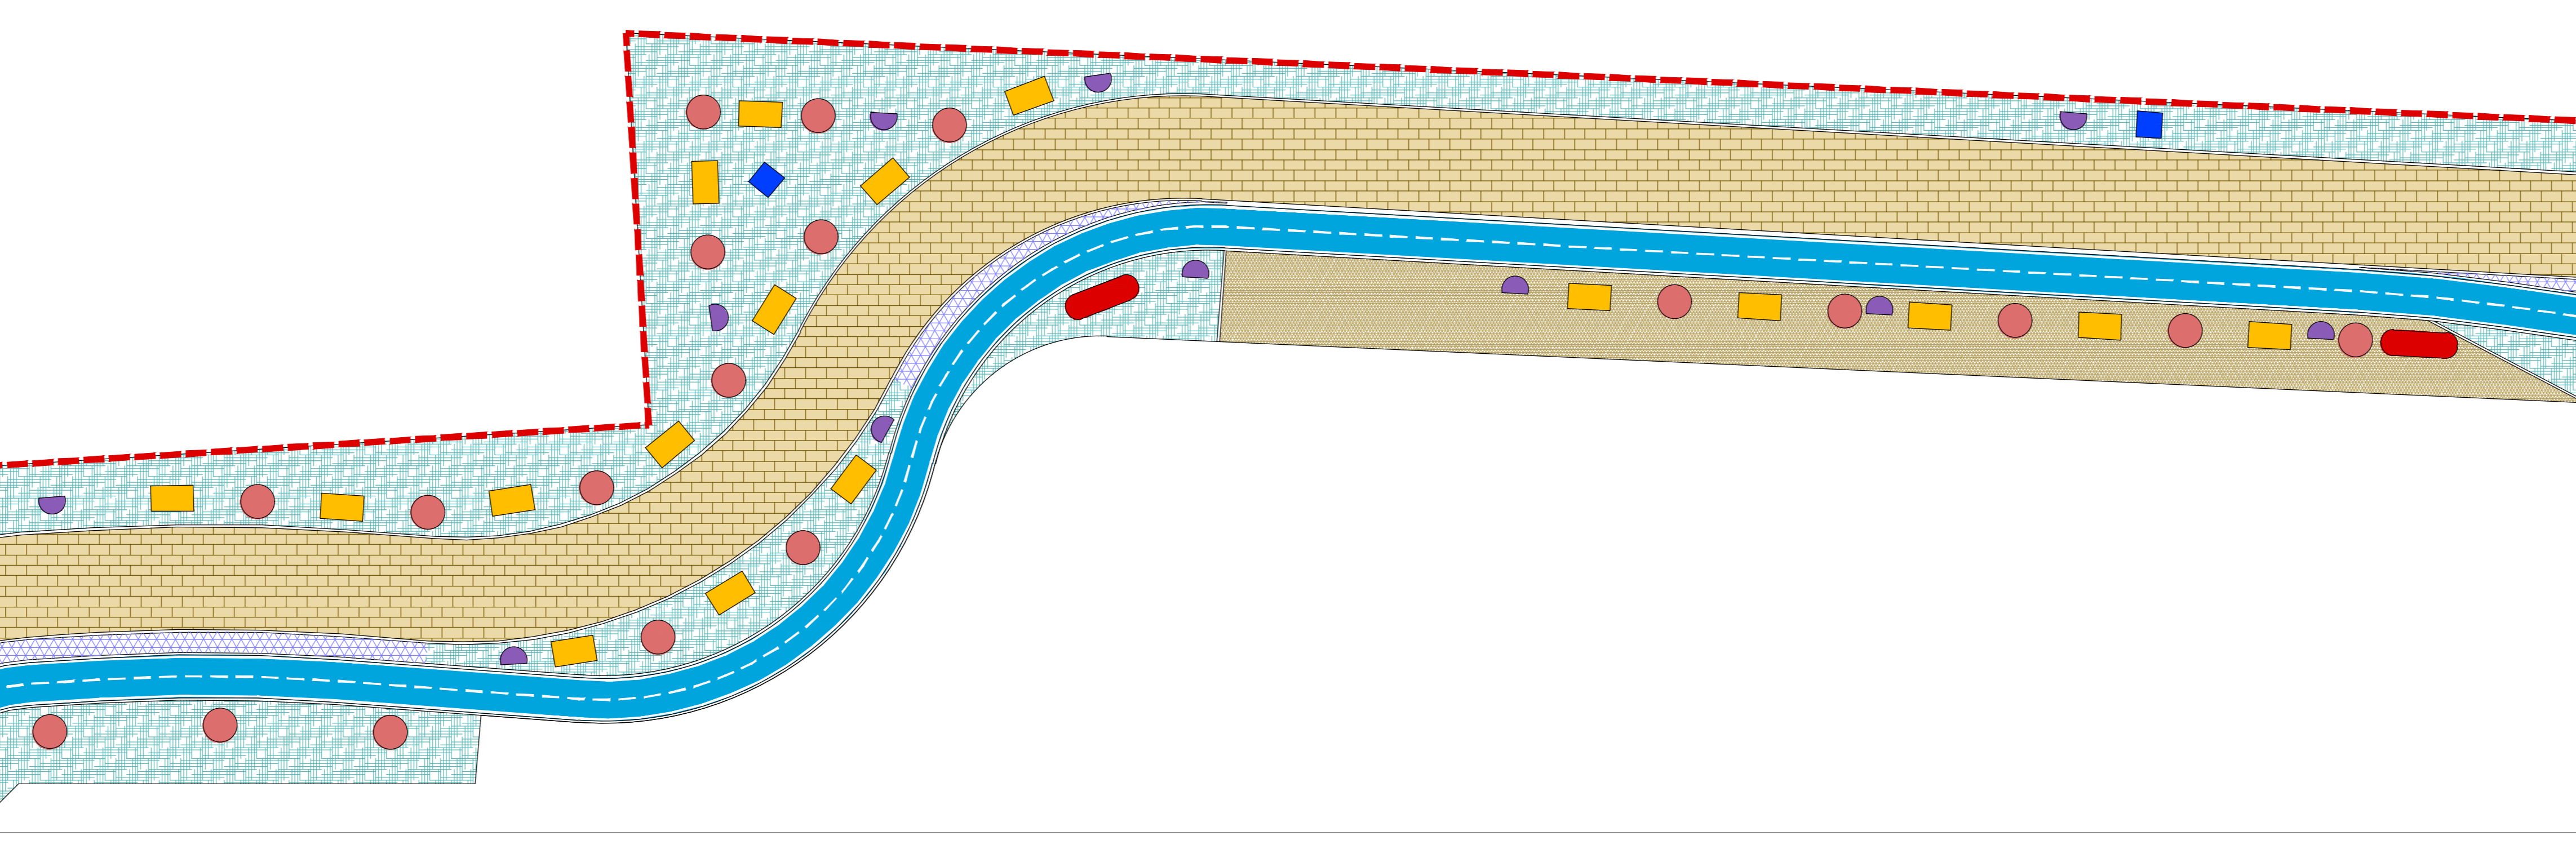

PARTICOLARE 2: Verde Pubblico Attrezzato Lungomare

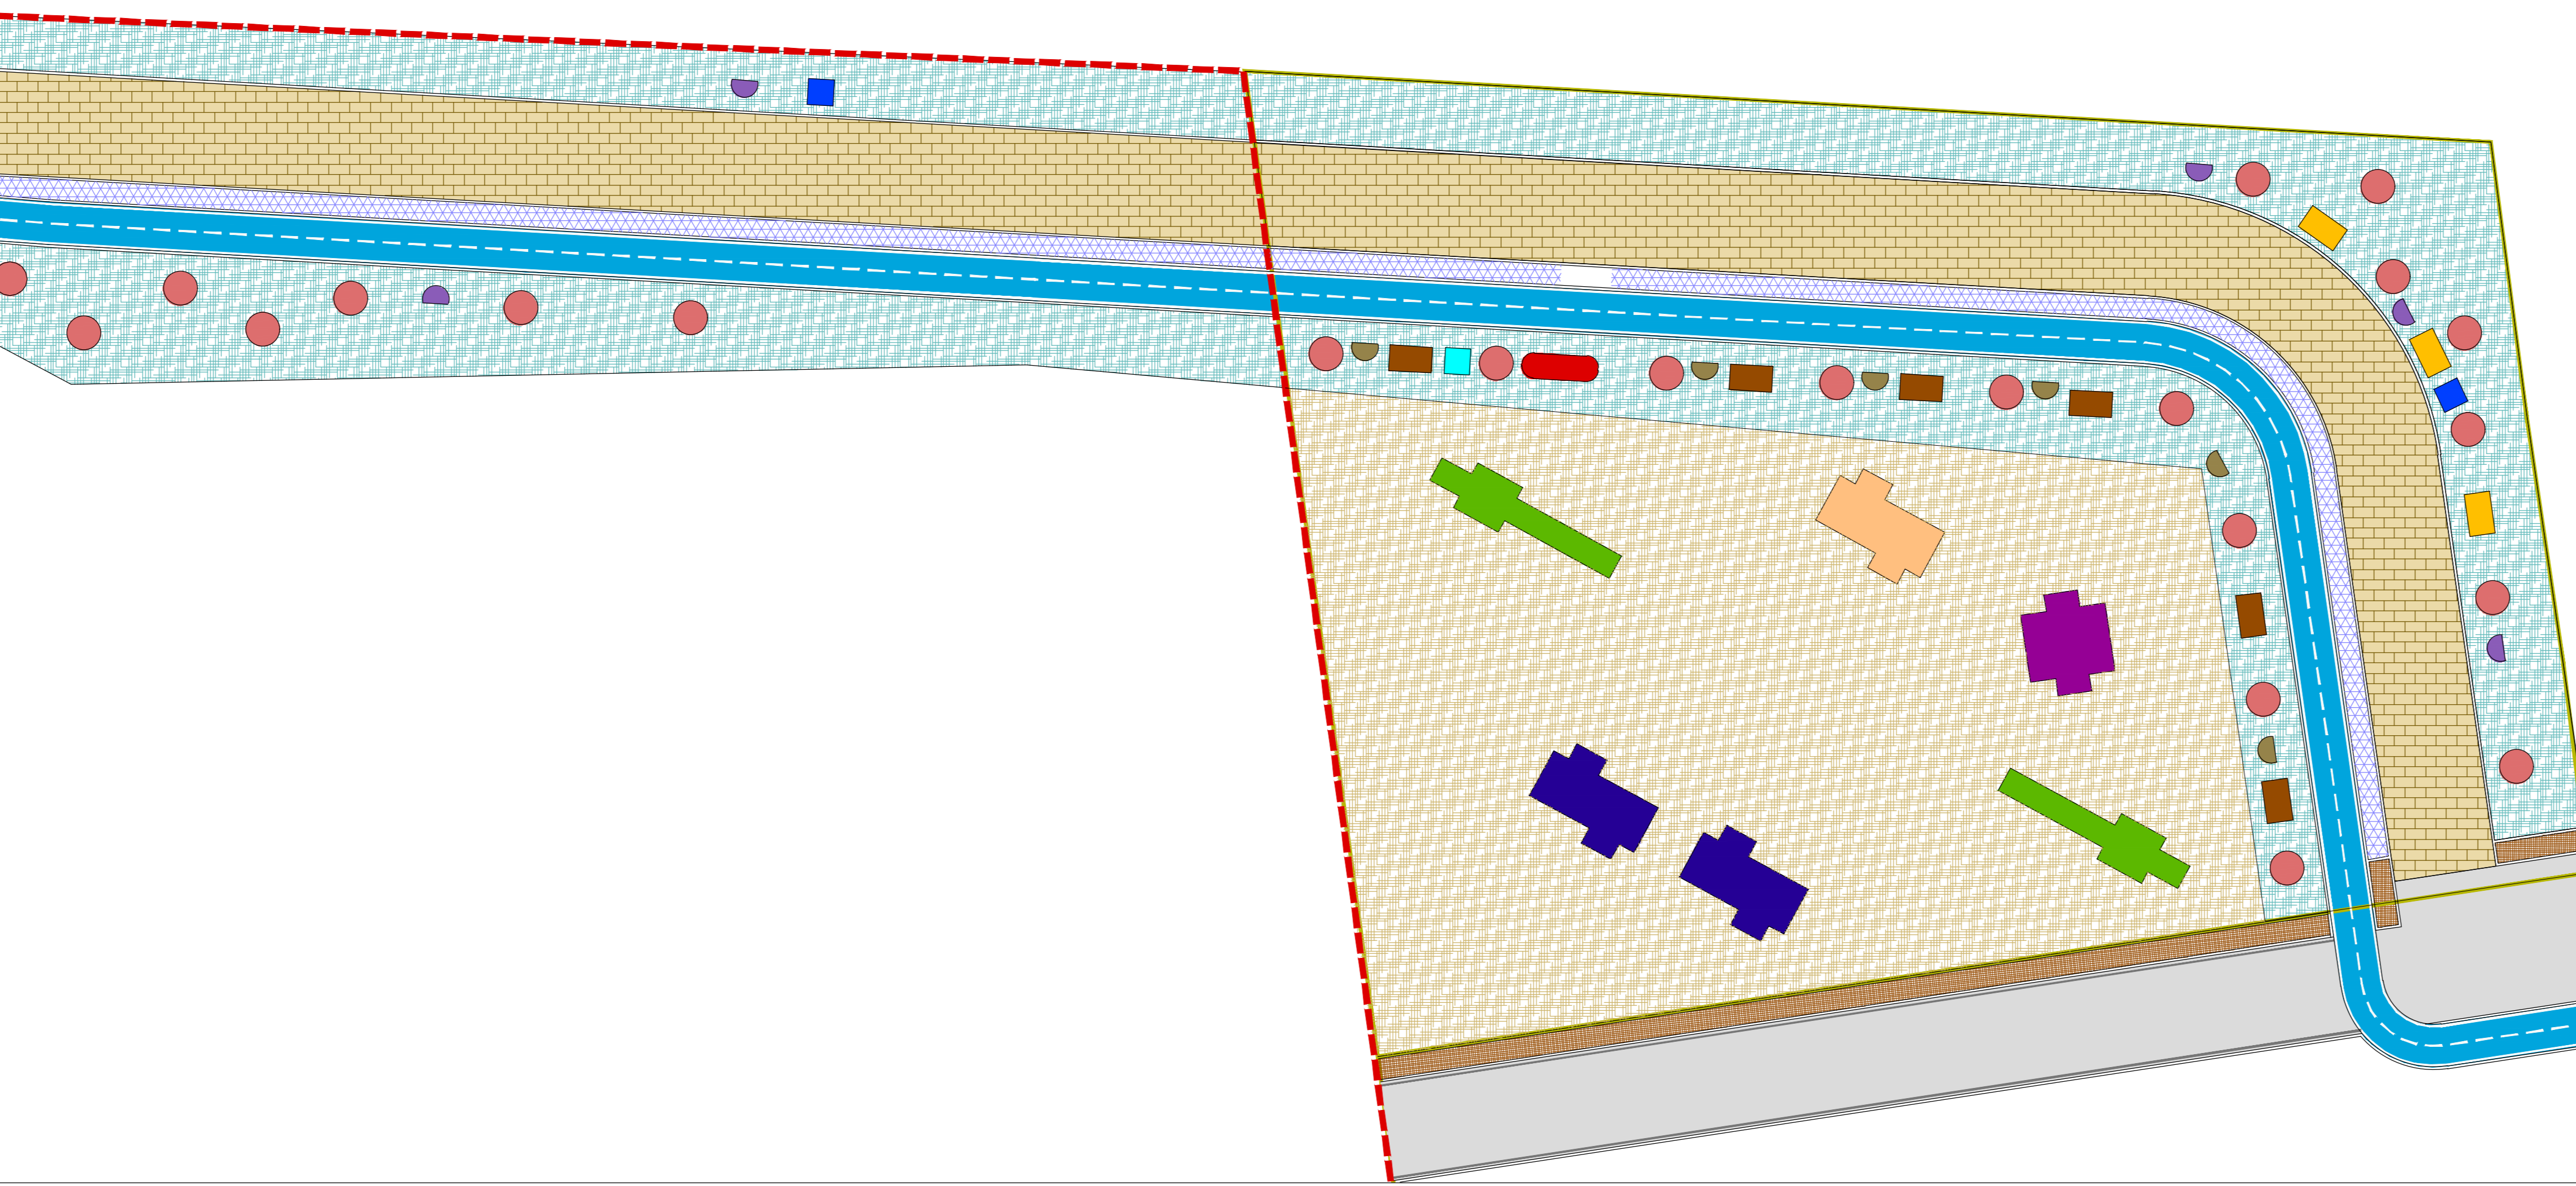

PARTICOLARE 3: Verde Pubblico Attrezzato Lungomare e Zona "F4"

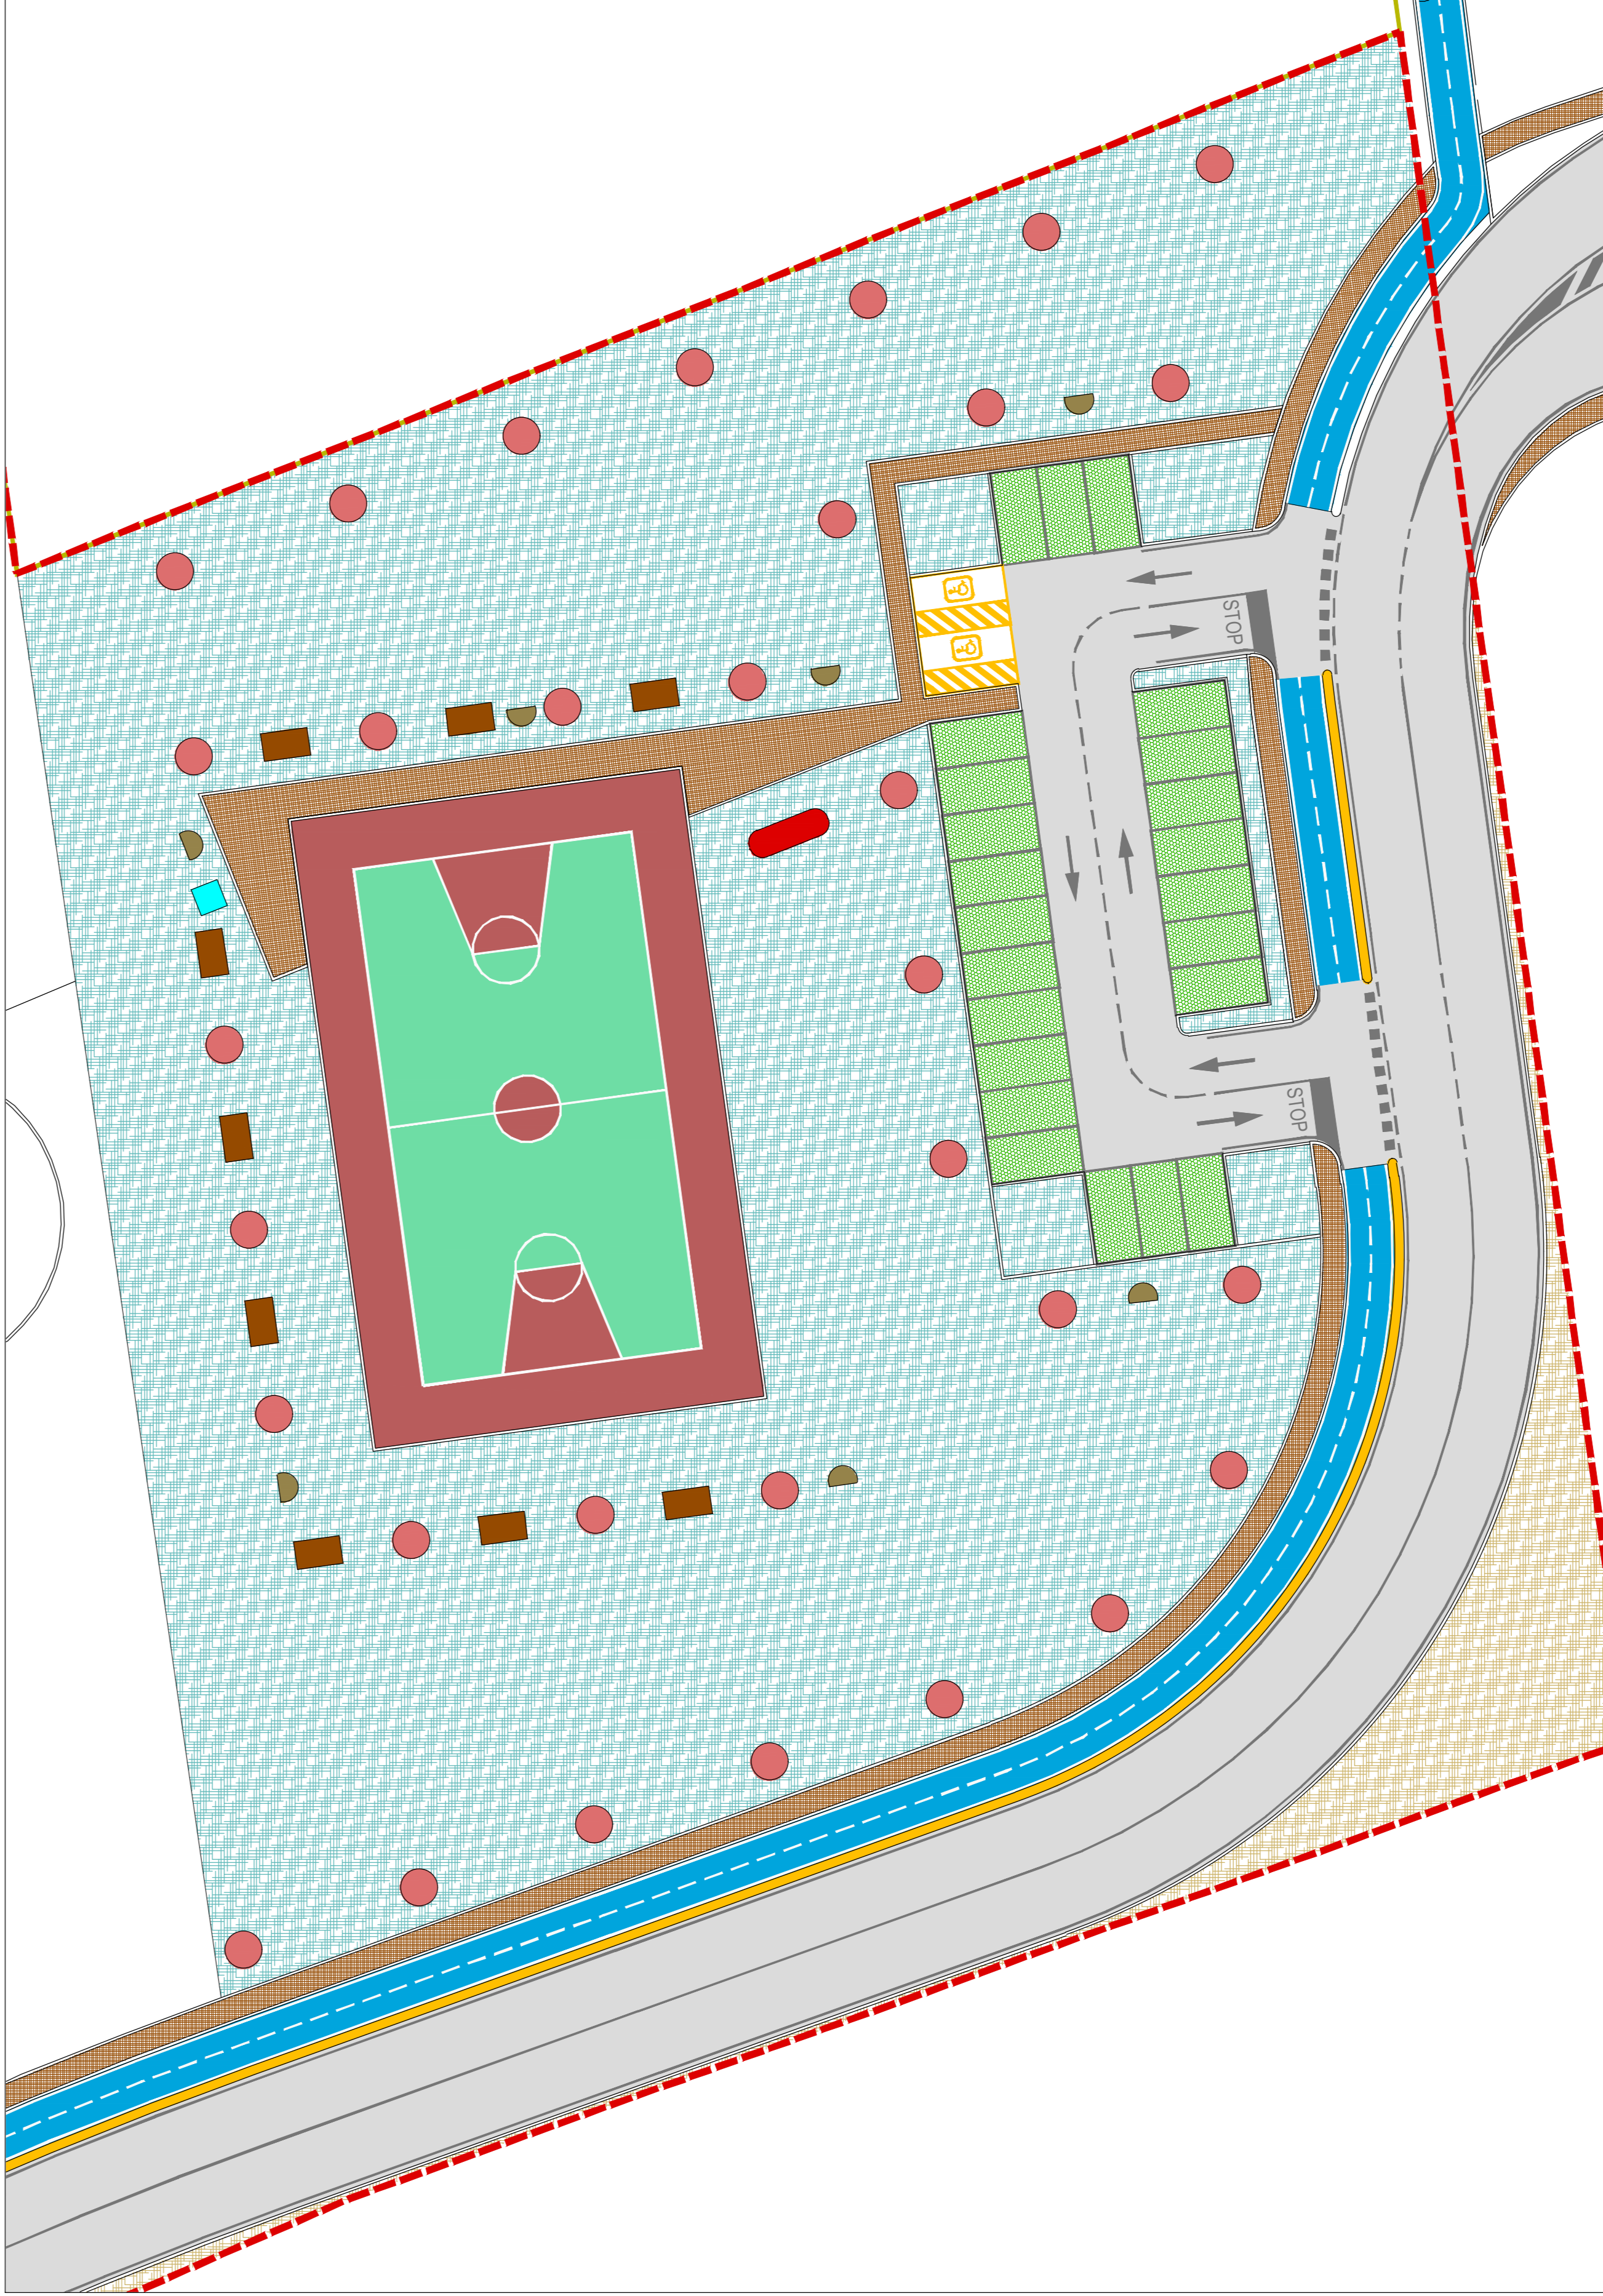


PARTICOLARE 4: Verde Pubblico Attrezzato Lungofiume

**LEGENDA**

- TAPPETO ERBOSO SEMINATO = n. 90
- TERRENO NATURALE ATTREZZATO A PARCO GIOCO BIMBI = mq 1.788
- AIUOLE PIANTUMATE CON ESSENZE ARBUSTIVE mq 310 x n.4 piante/mq = n. 1.240
- ALBERI AD ALTO FUSTI = n. 90
- PANCHINE IN CLS 200x50x50 cm = n. 20
- PANCHINE ANATOMICHE IN GHISA E LEGNO 170x60x70 cm = n. 15
- CESTINI PORTARIFIUTI IN CLS Diam. 40 cm e h. 65 cm = n. 20
- CESTINI PORTARIFIUTI IN LAMIERA ZINCATATA h. 100 cm = n. 15
- FONTANELLE IN CLS 50x65 cm e h. 130 cm = n. 6
- FONTANELLE IN GHISA 40x60 cm e h. 125 cm = n. 2
- PORTABICICLETTE IN CLS E ACCIAIO 265x54x29 cm = n.4
- SCIVOLI CON STRUTTURA IN LEGNO ing. 440x120 cm, h. 220 cm, lungh. 385 cm = n. 2
- ALTALENE CON STRUTTURA IN LEGNO E SEGGIOLINI A TAVOLETTA ing. 380x220x240 cm = n. 2
- ALTALENE CON STRUTTURA IN LEGNO E SEGGIOLINI A GABBIA ing. 380x220x240 cm = n. 1
- GIOCO A MOLLA CON STRUTTURA IN LEGNO ing. 38x63x40 cm = n. 3

**ALBERI: INDICAZIONE ESSENZE ARBOREE UTILIZZABILI**

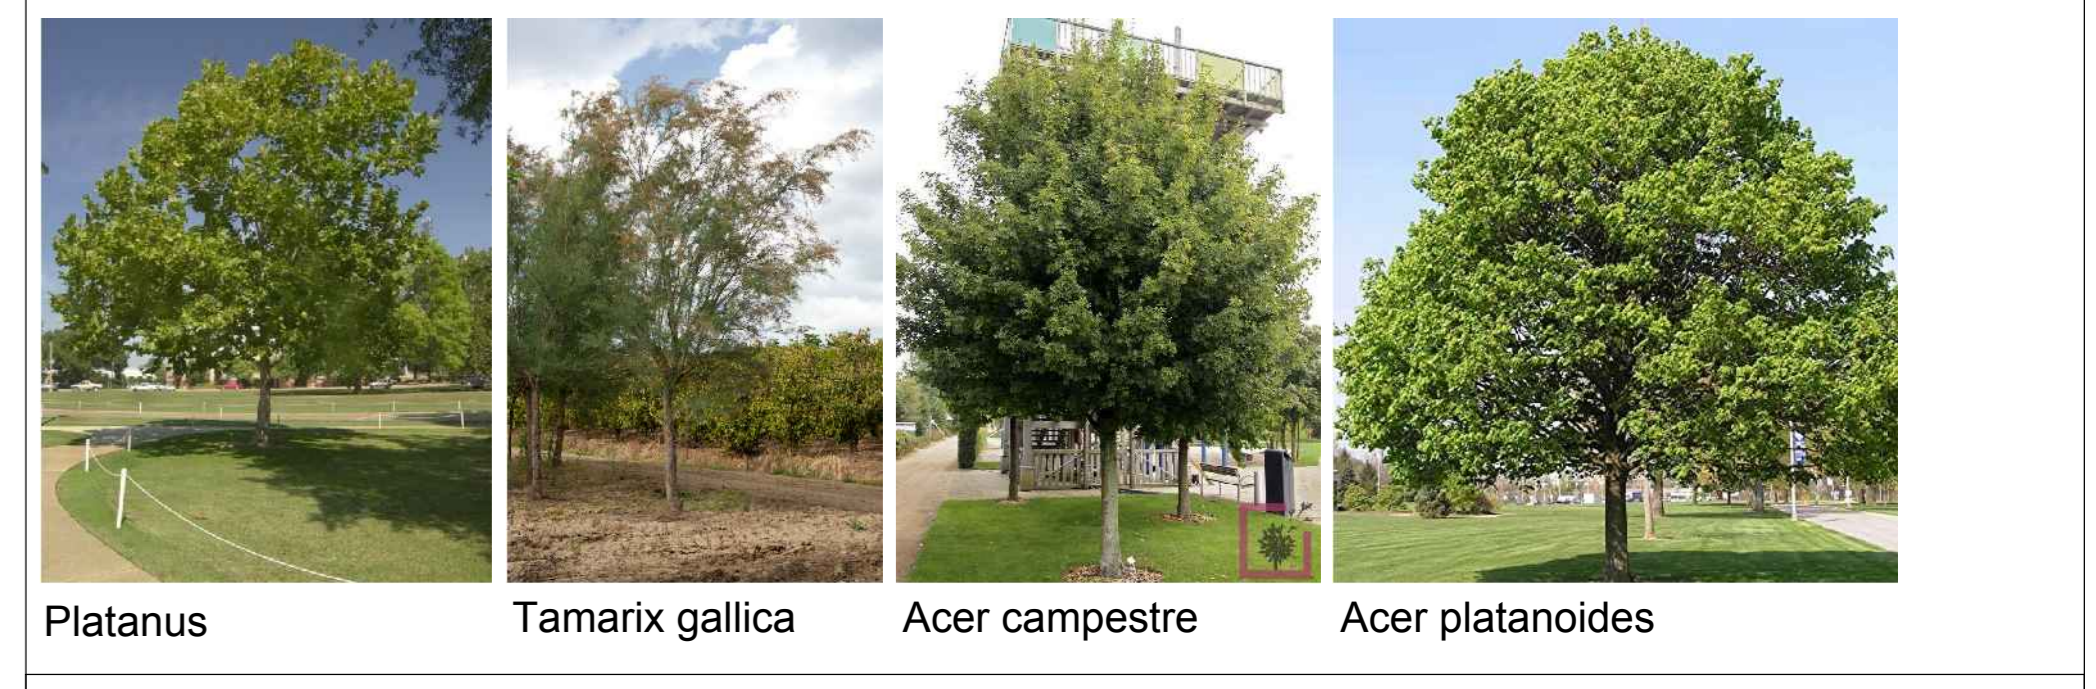

**ARBUSTI: INDICAZIONE ESSENZE ARBUSTIVE UTILIZZABILI**

